
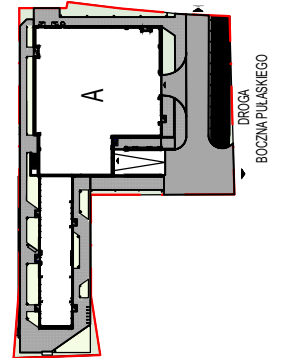
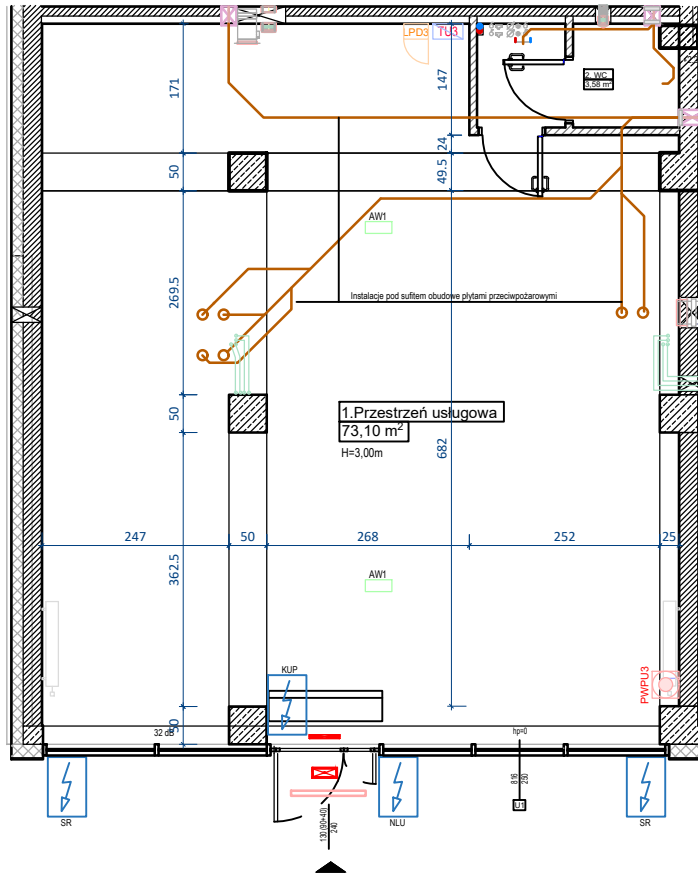



Madalińskiego 3A

DATA WYDANIA: 11.2022
NR ZMIANY: 03

LOKAL USŁUGOWY U1

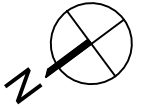

LOKALIZACJA BUDYNKU NA DZIAŁCE

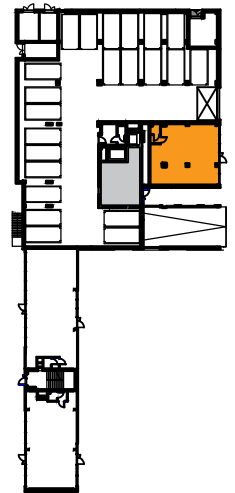

USYTUOWANIE LOKALU USŁUGOWEGO W BUDYNKU



SKALA: 1:100

OZNACZENIA:

▲ Główne wejście do lokalu

▼ Dodatkowe wejście do lokalu

H=3,00m Wysokość pomieszczenia (mierzona od posadzki do stropu)

↷ Drzwi wewnętrzne - otwór w murze ok. 90/207 (wysokość mierzona od wykończonej posadzki)

↗ ↘ Podejście wody ciepłej / zimnej i kanalizacji sanitarnej

○ ● Pion kanalizacji sanitarnej / wody zimnej i ciepłej

→ Grzejnik płytowy

⊕ Wentylacja grawitacyjna



Punkt zasilania urządzenia elektrycznego:

KUP - Kurtyna powietrzna

NLU - Numer lokalu usługowego

SR - Szyld reklamowy



Przycisk głównego wyłącznika przeciwpożarowego z sygnalizacją



Oprawa awaryjna wewnętrzna



Oprawa awaryjna zewnętrzna



Oświetlenie zewnętrzne



Rozdzielnica elektryczna lokalu usługowego



Teletechniczna szafka lokalu usługowego



Strefa zaplecza usług

BUDYNEK A, PARTER, LOKAL USŁUGOWY 1

№	Nazwa pomieszczenia	Powierzchnia (m²)
1	Przestrzeń usługowa	73,10
2	WC	3,58
POWIERZCHNIA UŻYTKOWA LOKALU		76,68

UWAGI:

- metryka lokalu ma charakter poglądowy
- na rysunku podano orientacyjne wymiary ścian oraz powierzchnie pomieszczeń w stanie wykończonym (zgodnie ze standardem wykończenia)
- w związku z optymalizacją konstrukcji powierzchnia poszczególnych pomieszczeń może ulec zmianie
- podane wymiary okien podstawią otwór w murze i nie uwzględniają wykończenia ścian tynkiem