
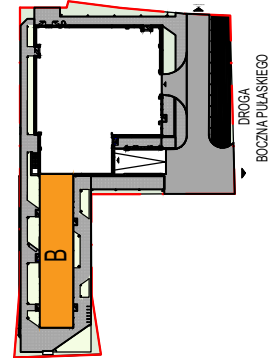
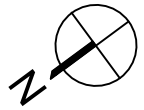



Madalińskiego 1A

DATA WYDANIA: 11.2022
NR ZMIANY: 03

LOKAL USŁUGOWY U3

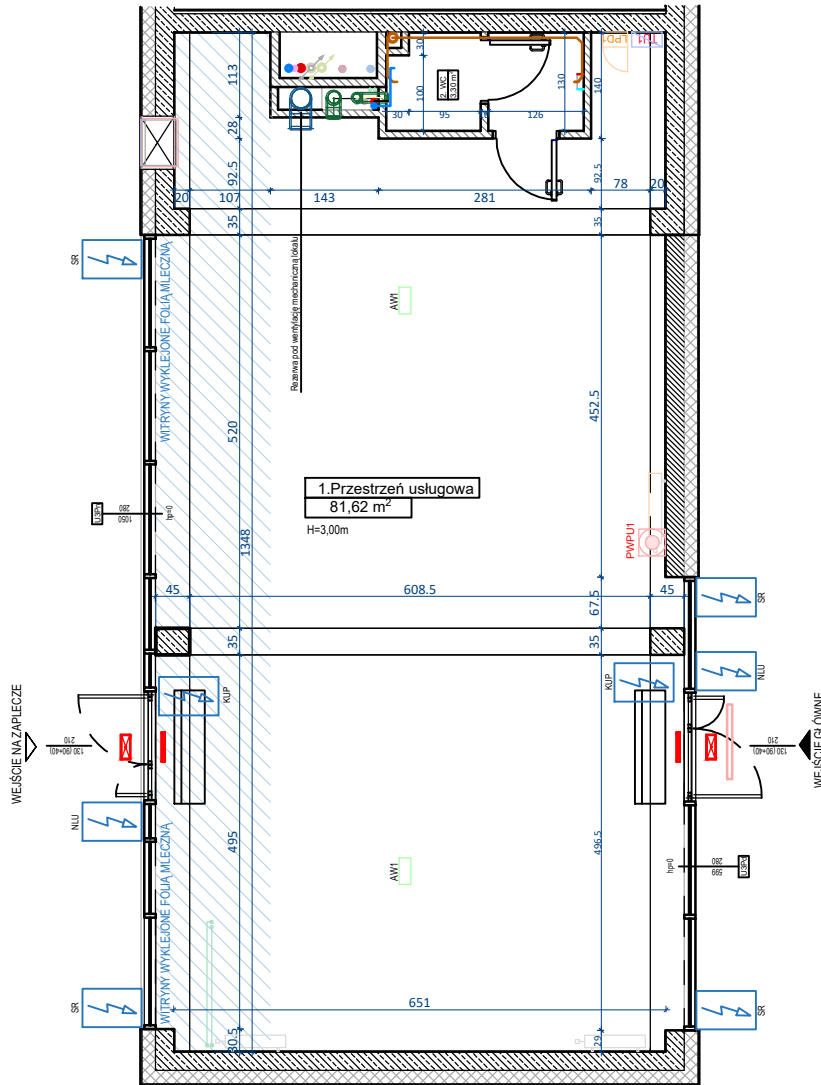

LOKALIZACJA BUDYNKU NA DZIAŁCE

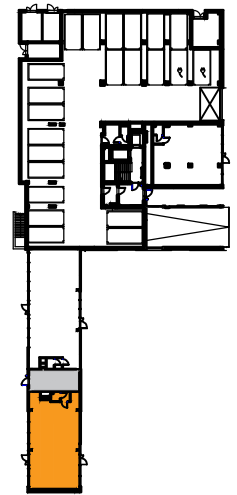

USYTUOWANIE LOKALU USŁUGOWEGO W BUDYNKU



SKALA: 1:100

OZNACZENIA:

- Główne wejście do lokalu
- Dodatkowe wejście do lokalu
- $H=3,00m$ Wysokość pomieszczenia (mierzona od posadzki do stropu)
- Drzwi wewnątrzlokalowe - otwór w murze ok. 90/207 (wysokość mierzona od wykończonej posadzki)
- Podejście wody ciepłej / zimnej i kanalizacji sanitarnej
- Pion kanalizacji sanitarnej / wody zimnej i ciepłej
- Grzejnik płytowy
- Wentylacja grawitacyjna
- Punkt zasilania urządzenia elektrycznego:
KUP - Kurytna powietrzna
NLU - Numer lokalu usługowego
SR - Szyld reklamowy
- Przycisk głównego wyłącznika przeciwpożarowego z sygnalizacją
- Oprawa awaryjna wewnętrzna
- Oprawa awaryjna zewnętrzna
- Oświetlenie zewnętrzne
- Rozdzielnica elektryczna lokalu usługowego
- Teletechniczna szafka lokalu usługowego
- Strefa zaplecza usług

BUDYNEK A, PARTER, LOKAL USŁUGOWY 3

1	Przestrzeń usługowa	81,62 m ²
2	WC	3,30 m ²
POWIERZCHNIA UŻYTKOWA LOKALU		84,92 m²

UWAGI:

- metryka lokalu ma charakter poglądowy
- na rysunku podano orientacyjne wymiary ścian oraz powierzchnie pomieszczeń w stanie wykończonym (zgodnie ze standardem wykończenia)
- w związku z optymalizacją konstrukcji powierzchnia poszczególnych pomieszczeń może ulec zmianie
- podane wymiary okien podstawią otwór w murze i nie uwzględniają wykończenia ścian tynkiem