

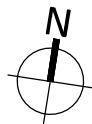


DATA WYDANIA: 2019-07-16
NR ZMIANY: REWIZJA 00


MIESZKANIE B1.4.M1

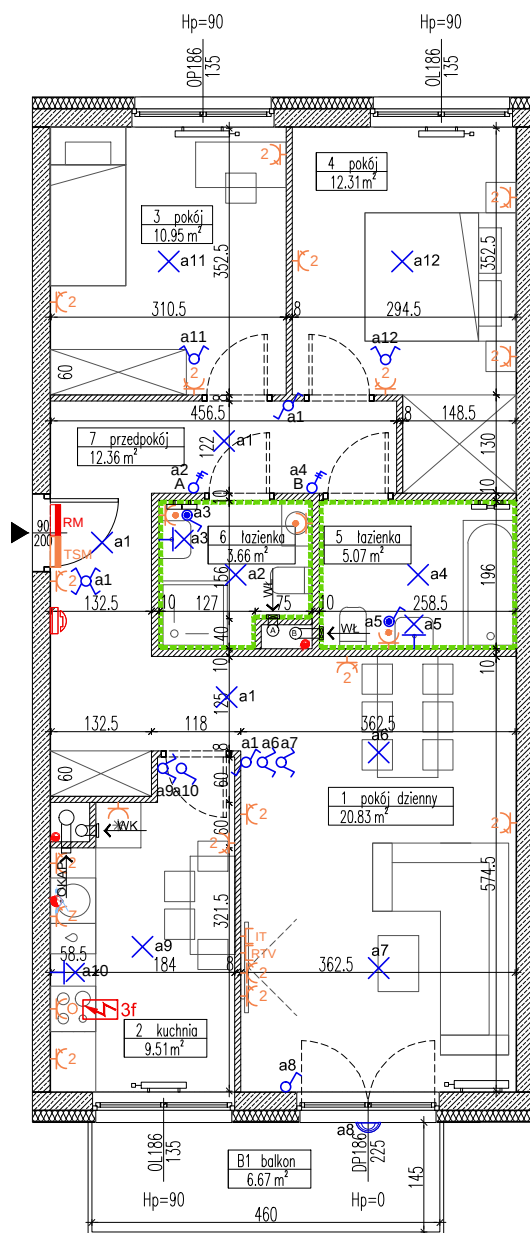

SKALA 1:100

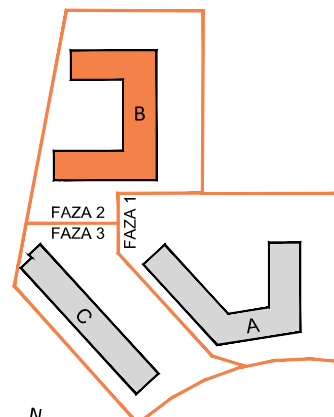

LOKALIZACJA BUDYNKU NA DZIAŁCE

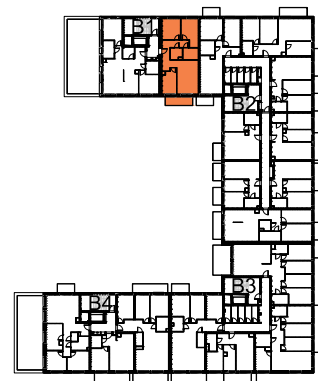

USYTUOWANIE MIESZKANIA NA KONDYGNACJI

OZNACZENIA

- ▲ Wejście do mieszkania
- Hp Wysokość parapetu
- Otwór w murze o wymiarach min. 90/205cm pod drzwi wewnętrzne
- Rozprowadzenie instalacji wodno-kanalizacyjnej w łazience/wc do realizacji przez nabywcę lokalu
- Grzejnik płytowy, wys. 60cm
- Grzejnik płytowy, wys. 90cm
- Grzejnik łazienkowy
- Wentylacja mechaniczna kuchni
- Wentylacja mechaniczna łazienki (wentylator indywidualny)
- Wentylacja mechaniczna garderoby
- Wentylacja okapu kuchennego
- Podjeście wody ciepłej i zimnej
- Podjeście wody do podlewania ogródka
- Podjeście kanalizacyjne
- Pion kanalizacji sanitarnej
- Rozdzielnica mieszkaniowa podtynkowa
- Skrzynka telekomunikacyjna podtynkowa
- Gniazdo wtykowe podwójne

- Gniazdo wtykowe pojedyncze
- Gniazdo wtykowe okapu
- Gniazdo wtykowe pojedyncze IP44
- Gniazdo wtykowe zmywarki
- Gniazdo wtykowe natynkowe IP55
- Gniazdo RTV-SAT
- Gniazdo internetowe podwójne
- Punkt podłączenia trójfazowy
- Unifon mieszkaniowy
- Łącznik podwójny
- Łącznik pojedynczy
- Łącznik dwubiegunowy z jednym klawiszem
- Łącznik schodowy
- Łącznik pojedynczy IP44
- Łącznik krzyżowy
- Wypust oświetleniowy na suficie
- Wypust oświetleniowy na ścianie h-min. 2,25m
- Kinkiet

BUDYNEK B, 4 PIĘTRO, KLATKA B1, MIESZKANIE 1

1 POKÓJ DZIENNY	20.83 m²
2 KUCHNIA	9.51 m²
3 POKÓJ	10.95 m²
4 POKÓJ	12.31 m²
5 ŁAZIENKA	5.07 m²
6 ŁAZIENKA	3.66 m²
7 PRZEDPOKÓJ	12.36 m²
POWIERZCHNIA UŻYTKOWA LOKALU	74.69 m²
B1 BALKON	6.67 m²

UWAGI:
-metryka lokalu ma charakter poglądowy
-na rysunku podano wymiary ścian oraz powierzchnie pomieszczeń w stanie wykończonym (zgodnie ze standardem wykończenia)
-w związku z optymalizacją konstrukcji powierzchnie poszczególnych pomieszczeń mogą ulec zmianie
-podane wymiary balkonów dotyczą płyty balkonowej
-wysokość instalowania osprzętu od poziomu posadzki:
gniazda: w pokojach-ok.30cm, robocze kuchni-ok.120cm, do urządzeń stacjonarnych w kuchni-ok.30cm, do okapu-ok.220cm, przy umywalce w łazience-ok.120cm, do pralki w łazience-ok.90cm, wyłączniki oświetlenia-ok.120cm, unifon-ok.140cm, zasilanie zmywarki w wodę i odbiór ścieków wykonać z podejść pod zlewomywakiem
-zasilanie zmywarki w wodę i odbiór ścieków wykonać z podejść pod zlewomywakiem