

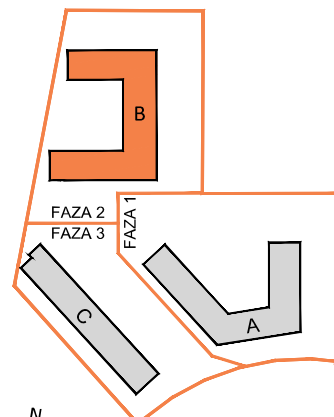


DATA WYDANIA: 2019-07-16
NR ZMIANY: REWIZJA 00


MIESZKANIE B2.4.M3

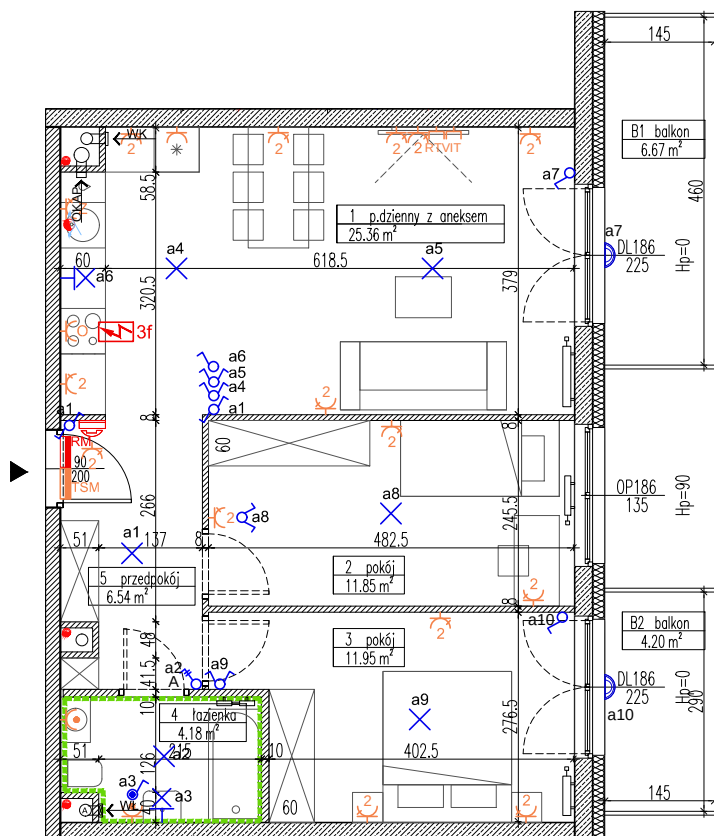

LOKALIZACJA BUDYNKU NA DZIAŁCE

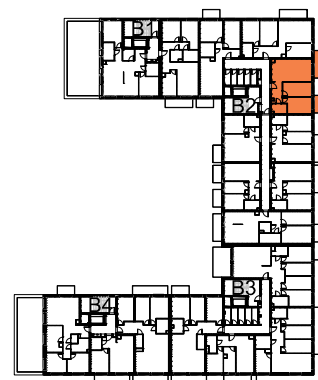

USYTUOWANIE MIESZKANIA NA KONDYGNACJI

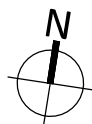

SKALA 1:100

OZNACZENIA

- | | | | |
|---|---|---|--|
|  | Wejście do mieszkania |  | Gniazdo wtykowe pojedyncze |
|  | Wysokość parapetu |  | Gniazdo wtykowe okapu |
|  | Otwór w murze o wymiarach min. 90/205cm pod drzwi wewnętrzne |  | Gniazdo wtykowe pojedyncze IP44 |
|  | Rozprowadzenie instalacji wodno-kanalizacyjnej w łazience/wc do realizacji przez nabywcę lokalu |  | Gniazdo wtykowe zmywarki |
|  | Grzejnik płytowy, wys. 60cm |  | Gniazdo wtykowe natynkowe IP55 |
|  | Grzejnik płytowy, wys. 90cm |  | Gniazdo RTV-SAT |
|  | Grzejnik łazienkowy |  | Gniazdo internetowe podwójne |
|  | Wentylacja mechaniczna kuchni |  | Punkt podłączenia trójfazowy |
|  | Wentylacja mechaniczna łazienki (wentylator indywidualny) |  | Unifon mieszkaniowy |
|  | Wentylacja mechaniczna garderoby |  | Łącznik podwójny |
|  | Wentylacja okapu kuchennego |  | Łącznik pojedynczy |
|  | Podjęście wody ciepłej i zimnej |  | Łącznik dwubiegunowy z jednym klawiszem |
|  | Podjęście wody do podlewania ogródka |  | Łącznik schodowy |
|  | Podjęście kanalizacyjne |  | Łącznik pojedynczy IP44 |
|  | Pion kanalizacji sanitarnej |  | Łącznik krzyżowy |
|  | Rozdzielnica mieszkaniowa podtynkowa |  | Wypust oświetleniowy na suficie |
|  | Skrzynka telekomunikacyjna podtynkowa |  | Wypust oświetleniowy na ścianie h=min. 2,25m |
|  | Gniazdo wtykowe podwójne |  | Kinkiet |

BUDYNEK B, 4 PIETRO, KLATKA B2, MIESZKANIE 3

1 POKÓJ DZIENNY Z ANEKSEM KUCHENNYM	25.36 m ²
2 POKÓJ	11.85 m ²
3 POKÓJ	11.95 m ²
4 ŁAZIENKA	4.18 m ²
5 PRZEDPOKÓJ	6.54 m ²
POWIERZCHNIA UŻYTKOWA LOKALU	59.88 m²
B1 BALKON	6.67 m ²
B2 BALKON	4.20 m ²

UWAGI:

- metyka lokalu ma charakter pogładowy
- na rysunku podano wymiary ścian oraz powierzchnie pomieszczeń w stanie wykorzystanym (zgodnie ze standardem wykonania)
- w związku z optymalizacją konstrukcji powierzchnie poszczególnych pomieszczeń mogą ulec zmianie
- podane wymiary balkonów dotyczą płyty balkonowej
- wysokość instalowania osprzętu od poziomu posadzki:
 - gniazda: w pokojach-30,30cm, robocze kuchni-120cm, do urządzeń stacjonarnych w kuchni-300cm, w oknach-100-220cm, przy wstawie w łazience-120cm, do pralki w łazience-90cm, wylotny oświetlenia-100-120cm, uniwersal-140cm, zasilanie zmywarki w wodę
 - i odbior ścieków wykonac z podejści pod zlewomywakiem
- zasilanie zmywarki w wodę i odbior ścieków wykonac z podejści pod zlewomywakiem