

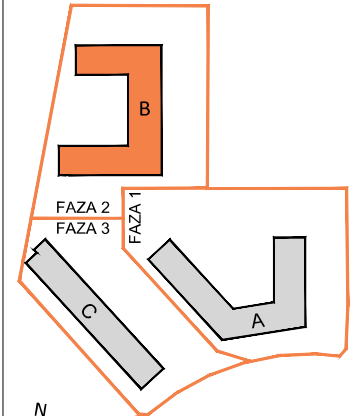


DATA WYDANIA: 2019-02-15  
NR ZMIANY: REWIZJA 00


**MIESZKANIE B2.4.M7**

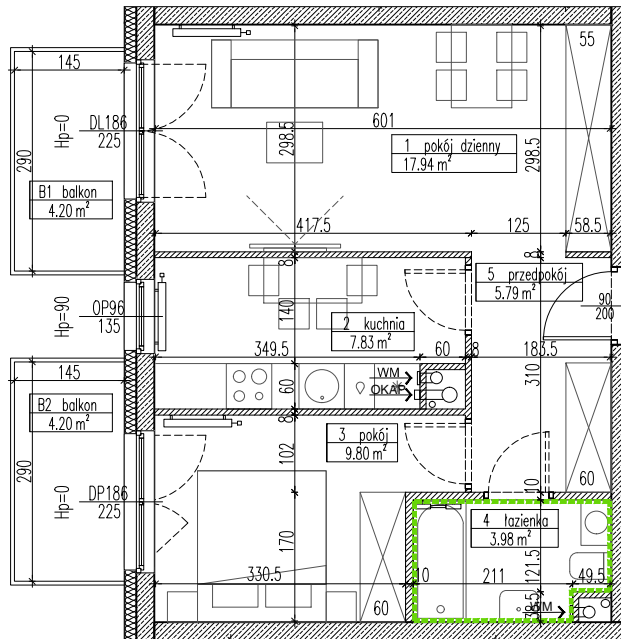

LOKALIZACJA BUDYNKU NA DZIAŁCE

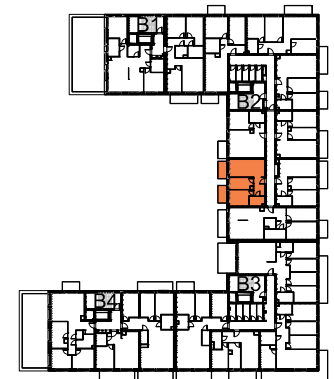

USYTUOWANIE MIESZKANIA NA KONDYGNACJI

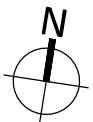

SKALA 1:100

**OZNACZENIA**

- ▲ Wejście do mieszkania
- Hp Wysokość parapetu
- ⌋ Otwór w murze o wymiarach min. 90/205cm pod drzwi wewnątrzlokatorowe
- ⊕ Pion wentylacji WC/lazienki, wentylator mieszkaniowy
- ⊕ Pion podłączenie do okapu, kłapa zwrótka
- ⊕ Pion wentylacji kuchni, kratka wyciągowa
- Pion instalacji kanalizacji sanitarnej
- Rozprowadzenie instalacji wodno-kanalizacyjnej w łazience/wc do realizacji przez nabywcę lokalu
- ⊞ Grzejnik płytowy
- ⊞ Grzejnik łazienkowy
- ← WM Wentylacja mechaniczna
- ← OKAP Wentylacja okapu kuchennego
- DP Drzwi prawe
- DL Drzwi lewe
- OP Okno prawe
- OL Okno lewe

**BUDYNEK B, 4 PIĘTRO, KLATKA B2, MIESZKANIE 7**

1 POKÓJ DZIENNY	17.94 m <sup>2</sup>
2 KUCHNIA	7.83 m <sup>2</sup>
3 POKÓJ	9.80 m <sup>2</sup>
4 ŁAZIENKA	3.98 m <sup>2</sup>
5 PRZEDPOKÓJ	5.79 m <sup>2</sup>
<b>POWIERZCHNIA UŻYTKOWA LOKALU</b>	<b>45.34 m<sup>2</sup></b>
B1 BALKON	4.20 m <sup>2</sup>
B2 BALKON	4.20 m <sup>2</sup>

**UWAGI:**

- metryka lokalu ma charakter poglądowy
- na rysunku podano wymiary ścian oraz powierzchnie pomieszczeń w stanie wykończonym (zgodnie ze standardem wykończenia)
- w związku z optymalizacją konstrukcji powierzchnie poszczególnych pomieszczeń mogą ulec zmianie
- podane wymiary balkonów dotyczą płyty balkonowej
- wymiary grzejników mogą ulec zmianie na etapie projektu wykonawczego