

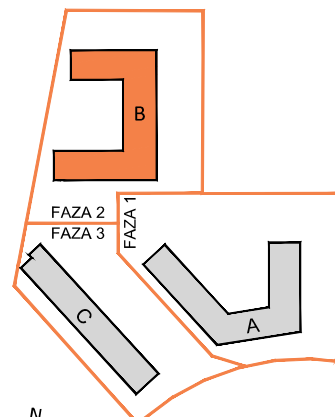


DATA WYDANIA: 2019-02-15
NR ZMIANY: REWIZJA 00

MIESZKANIE B2.7.M3

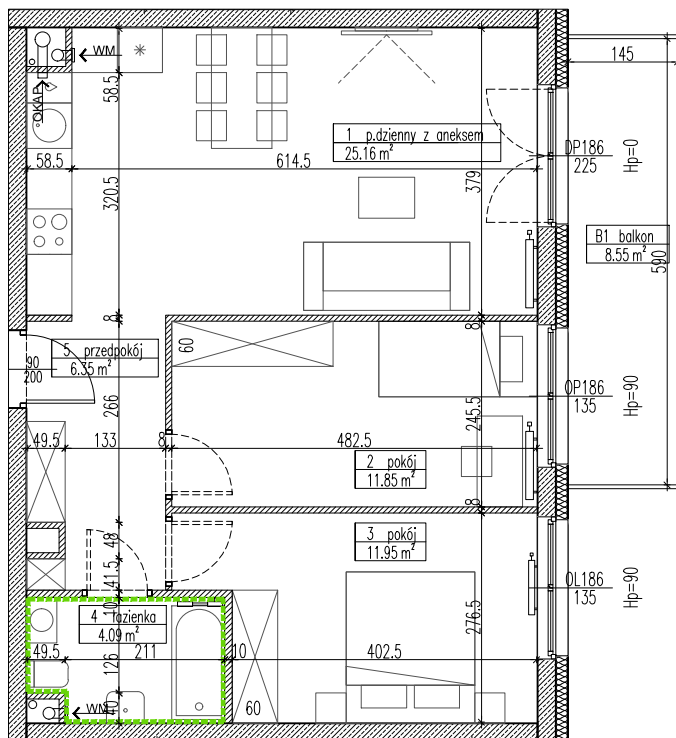

LOKALIZACJA BUDYNKU NA DZIAŁCE

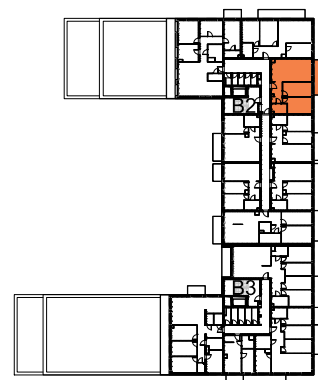

USYTUOWANIE MIESZKANIA NA KONDYGNACJI



SKALA 1:100

OZNACZENIA

- ▲ Wejście do mieszkania
- Hp Wysokość parapetu
- ⌋ Otwór w murze o wymiarach min. 90/205cm pod drzwi wewnętrzne
- ⊕ Pion wentylacji WC/lazienki, wentylator mieszkaniowy
- ⊕ Pion podłączenia do okapu, kłapa zwrotna
- ⊕ Pion wentylacji kuchni, kratka wyciągowa
- Pion instalacji kanalizacji sanitarnej
- Rozprowadzenie instalacji wodno-kanalizacyjnej w łazience/wc do realizacji przez nabywcę lokalu
- ⊕ Grzejnik płytowy
- ⊕ Grzejnik łazienkowy
- ← WM Wentylacja mechaniczna
- ← OKAP Wentylacja okapu kuchennego
- DP Drzwi prawe
- DL Drzwi lewe
- OP Okno prawe
- OL Okno lewe

BUDYNEK B, 7 PIĘTRO, KLATKA B2, MIESZKANIE 3

1 POKÓJ DZIENNY Z ANEKSEM KUCHENNYM	25.16 m ²
2 POKÓJ	11.85 m ²
3 POKÓJ	11.95 m ²
4 ŁAZIENKA	4.09 m ²
5 PRZEDPOKÓJ	6.35 m ²
POWIERZCHNIA UŻYTKOWA LOKALU	59.40 m²
B1 BALKON	8.55 m ²

UWAGI:
-metryka lokalu ma charakter poglądowy
-na rysunku podano wymiary ścian oraz powierzchnie pomieszczeń w stanie wykończonym (zgodnie ze standardem wykończenia)
-w związku z optymalizacją konstrukcji powierzchnie poszczególnych pomieszczeń mogą ulec zmianie
-podane wymiary balkonów dotyczą płyty balkonowej
-wymiarzy grzejników mogą ulec zmianie na etapie projektu wykonawczego