



DATA WYDANIA: 2019-07-16  
NR ZMIANY: REWIZJA 00

MIESZKANIE B3.0.M4

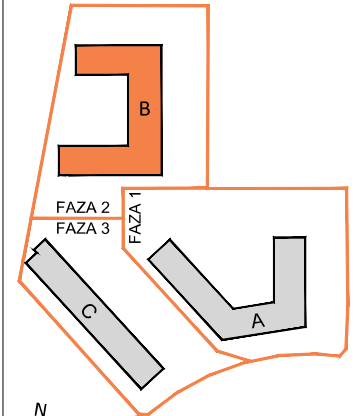

LOKALIZACJA BUDYNKU NA DZIAŁCE

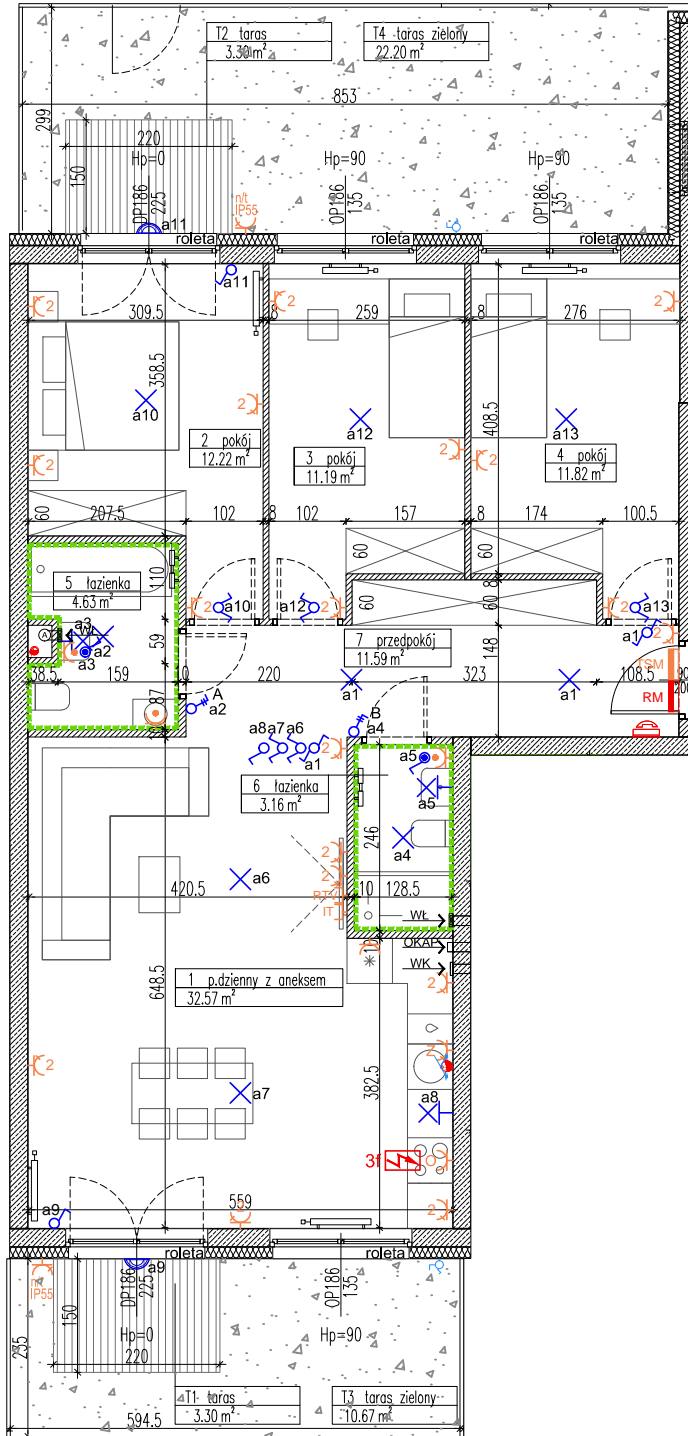

USYTUOWANIE MIESZKANIA NA KONDYGNACJI



SKALA 1:100

OZNACZENIA

- Wejście do mieszkania
- Wysokość parapetu
- Otwór w murze o wymiarach min. 90/205cm pod drzwi wewnątrzokapowe
- Rozprowadzenie instalacji wodno-kanalizacyjnej w łazience/wc do realizacji przez nabywcę lokalu
- Grzejnik płytowy, wys. 60cm
- Grzejnik płytowy, wys. 90cm
- Grzejnik łazienkowy
- Wentylacja mechaniczna kuchni
- Wentylacja mechaniczna łazienki (wentylator indywidualny)
- Wentylacja mechaniczna garderoby
- Wentylacja okapu kuchennego
- Podejście wody ciepłej i zimnej
- Podejście wody do podlewania ogródka
- Podejście kanalizacyjne
- Pion kanalizacji sanitarnej
- Rozdzielnica mieszkaniowa podtynkowa
- Skrzynka telekomunikacyjna podtynkowa
- Gniazdo wtykowe podwójne
- Gniazdo wtykowe pojedyncze
- Gniazdo wtykowe okapu
- Gniazdo wtykowe pojedyncze IP44
- Gniazdo wtykowe zmywarki
- Gniazdo wtykowe natynkowe IP55
- Gniazdo RTV-SAT
- Gniazdo internetowe podwójne
- Punkt podłączenia trójfazowy
- Unifon mieszkaniowy
- Łącznik podwójny
- Łącznik pojedynczy
- Łącznik dwubiegunowy z jednym klawiszem
- Łącznik schodowy
- Łącznik pojedynczy IP44
- Łącznik krzyżowy
- Wypust oświetleniowy na suficie
- Wypust oświetleniowy na ścianie h=min. 2,25m
- Kinkiet

BUDYNEK B, PARTER, KLATKA B3, MIESZKANIE 4

1 POKÓJ DZIENNY Z ANEKSEM KUCHENNYM	32.57 m <sup>2</sup>
2 POKÓJ	12.22 m <sup>2</sup>
3 POKÓJ	11.19 m <sup>2</sup>
4 POKÓJ	11.82 m <sup>2</sup>
5 ŁAZIENKA	4.63 m <sup>2</sup>
6 ŁAZIENKA	3.16 m <sup>2</sup>
7 PRZEDPOKÓJ	11.59 m <sup>2</sup>
<b>POWIERZCHNIA UŻYTKOWA LOKALU</b>	<b>87.18 m<sup>2</sup></b>
T1 TARAS	3.30 m <sup>2</sup>
T2 TARAS	3.30 m <sup>2</sup>
T3 TARAS ZIELONY	10.67 m <sup>2</sup>
T4 TARAS ZIELONY	22.20 m <sup>2</sup>

UWAGI:  
-metryka lokalu ma charakter poglądowy  
-na rysunku podano wymiary ścian oraz powierzchnie pomieszczeń w stanie wykończonym (zgodnie ze standardem wykończenia)  
-w związku z optymalizacją konstrukcji powierzchnie poszczególnych pomieszczeń mogą ulec zmianie  
-podane wymiary balkonów dotyczą płyty balkonowej  
-wysokość instalowania osprzętu od poziomu posadzki:  
-gniazda: w pokojach-ok.30cm, robocze kuchni-ok.120cm, do urządzeń stacjonarnych w kuchni-ok.30cm, do okapu-ok.220cm, przy umywalce w łazience-ok.120cm, do pralki w łazience-ok.90cm, wyłączniki oświetlenia-ok.120cm, unifon-ok.140cm  
-kierunek ułożenia desek na tarasie ma charakter poglądowy  
-zasilanie zmywarki w wodę i odbiór ścieków wykonasz z podejść pod zlewomywalkiem