



DATA WYDANIA: 22.02.2021
NR ZMIANY: 4

MIESZKANIE H3.3.M2

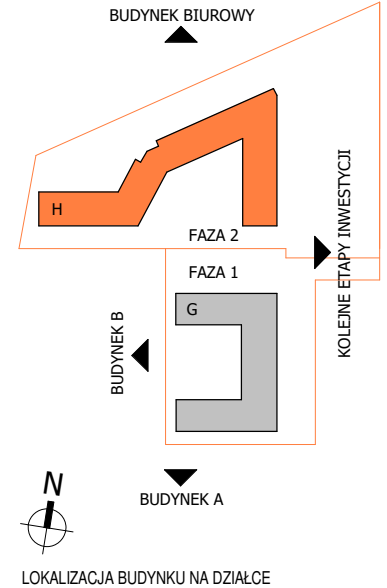

LOKALIZACJA BUDYNKU NA DZIAŁCE

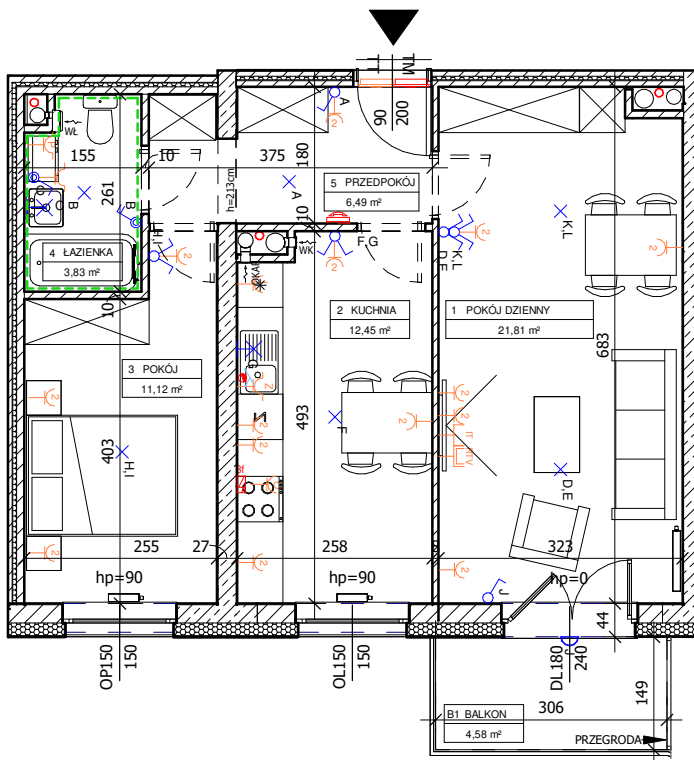

USYTUOWANIE MIESZKANIA NA KONDYGNACJI

SKALA 1:100

OZNACZENIA: ▲ Wejście do mieszkania hp Wysokość parapetu Drzwi wewnętrzne - otwór w murze min. 90/206 cm (wys. mierzona od posadzki docelowej o gr. 2cm) --- Rozprowadzenie instalacji wodno-kanalizacyjnej w łazience/wc do realizacji przez nabywcę lokalu DP / DL Drzwi prawe / drzwi lewe OP / OL Okno prawe / okno lewe Grzejnik płytowy Grzejnik łazienkowy Wentylacja garderoby WK Wentylacja kuchni WL Wentylacja łazienki OKAP Wentylacja okapu kuchennego Pion kanalizacji sanitarnej Podjeście wody do podlewania ogródka Podjeście wody ciepłej i zimnej Podjeście kanalizacyjne TM Rozdzielnica mieszkaniowa TT Skrzynka telekomunikacyjna Gniazdo wtykowe pojedyncze Gniazdo wtykowe lodówki	Gniazdo wtykowe okapu Gniazdo wtykowe pralki Gniazdo wtykowe pojedyncze IP44 Gniazdo wtykowe zmywarki Gniazdo wtykowe natynkowe IP55 Gniazdo RTV/SAT Gniazdo informacyjne podwójne Punkt podłączenia trójfazowy Unifon mieszkaniowy Łącznik podwójny Łącznik pojedynczy Łącznik dwubiegunowy z jednym klawiszem Łącznik schodowy Łącznik pojedynczy IP44 Łącznik krzyżowy Wypust oświetleniowy na suficie Wypust oświetleniowy na ścianie h=min. 2,30m Łącznik schodowy podwójny Kinkiet, moc max. 60W IP 54 Proponowana lokalizacja jednostki klimatyzacji do realizacji przez nabywcę lokalu
--	--

BUDYNEK H, PIĘTRO 3, KLATKA H3, MIESZKANIE 2

1 POKÓJ DZIENNY	21,81 m²
2 KUCHNIA	12,45 m²
3 POKÓJ	11,12 m²
4 ŁAZIENKA	3,83 m²
5 PRZEDPOKÓJ	6,49 m²
POWIERZCHNIA UŻYTKOWA LOKALU:	55,70 m²
B1 BALKON	4,58 m²

UWAGI:

- metryka lokalu ma charakter poglądowy,
- na rysunku podano wymiary ścian oraz powierzchnie pomieszczeń w stanie wykończonym, zgodnie ze standardem wykończenia
- w związku z optymalizacją konstrukcji powierzchni poszczególnych pomieszczeń mogą ulec zmianie,
- podane wymiary balkonów dotyczą płyty balkonowej,
- wysokość instalowania osprzętu od poziomu posadzki:
 - gniazda: w pokojach-ok.30cm, w kuchni-ok.90cm, w łazience-ok.120cm, wyłączniki oświetlenia-ok.120cm, unifon-ok.145cm;
 - zasilanie zmywarki w wodę i odbiór ścieków wykonać z podejść pod zlewomywalkiem.