

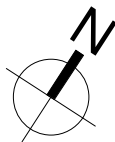


DATA WYDANIA: 15.02.2021
NR ZMIANY: 1

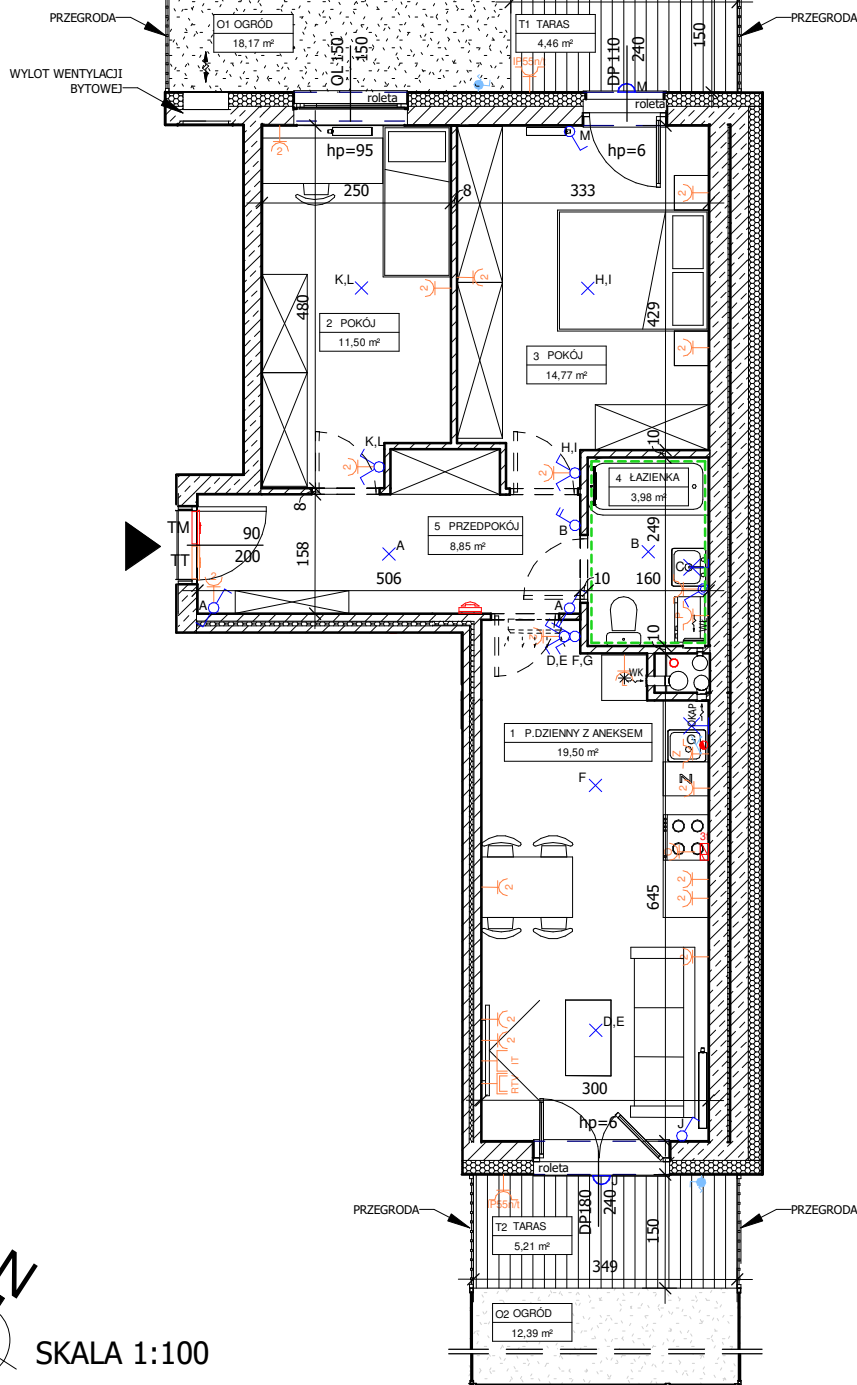


SKALA 1:100

MIESZKANIE H4.0.M1

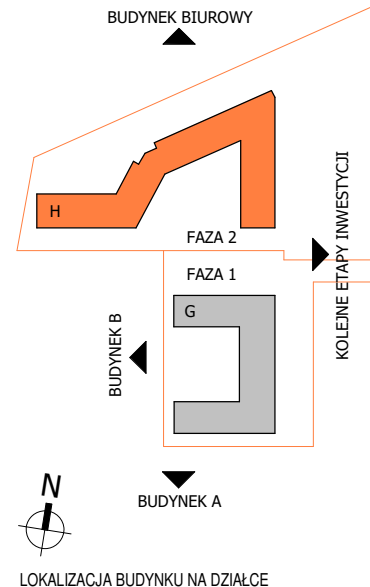

LOKALIZACJA BUDYNKU NA DZIAŁCE

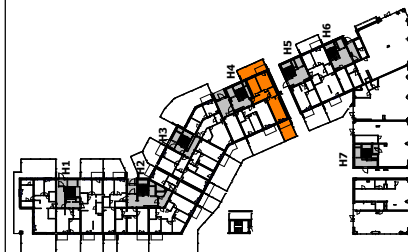

USYTUOWANIE MIESZKANIA NA KONDYGNACJI

- OZNACZENIA:**
- ▲ Wejście do mieszkania
 - hp Wysokość parapetu
 - Drzwi wewnętrzne - otwór w murze min. 90/206 cm (wys. mierzona od posadzki docelowej o gr. 2cm)
 - Rozprowadzenie instalacji wodno-kanalizacyjnej w łazience/wc do realizacji przez nabywcę lokalu
 - DP / DL Drzwi prawe / drzwi lewe
 - OP / OL Okno prawe / okno lewe
 - Grzejnik płytowy
 - Grzejnik łazienkowy
 - Wentylacja garderoby
 - WK Wentylacja kuchni
 - WL Wentylacja łazienki
 - OKAP Wentylacja okapu kuchennego
 - Pion kanalizacji sanitarnej
 - Podjeście wody do podlewania ogródka
 - Podjeście wody cieplej i zimnej
 - Podjeście kanalizacyjne
 - TM Rozdzielnica mieszkaniowa
 - TT Skrzynka telekomunikacyjna
 - Gniazdo wtykowe podwójne
 - Gniazdo wtykowe pojedyncze
 - Gniazdo wtykowe lodówki

- Gniazdo wtykowe okapu
- Gniazdo wtykowe pralki
- Gniazdo wtykowe pojedyncze IP44
- Gniazdo wtykowe zmywarki
- Gniazdo wtykowe natynkowe IP55
- Gniazdo RTV/SAT
- Gniazdo informatyczne podwójne
- Punkt podłączenia trójfazowy
- Unifon mieszkaniowy
- Łącznik podwójny
- Łącznik pojedynczy
- Łącznik dwubiegunowy z jednym klawiszem
- Łącznik schodowy
- Łącznik pojedynczy IP44
- Łącznik krzyżowy
- Wypust oświetleniowy na suficie
- Wypust oświetleniowy na ścianie h=min. 2,30m
- Łącznik schodowy podwójny
- Kinkiet, moc max. 60W IP 54
- Proponowana lokalizacja jednostki klimatyzacji do realizacji przez nabywcę lokalu

BUDYNEK H, PARTER, KLATKA H4, MIESZKANIE 1

1 P. DZIENNY Z ANEKSEM	19,50 m ²
2 POKÓJ	11,50 m ²
3 POKÓJ	14,77 m ²
4 ŁAZIENKA	3,98 m ²
5 PRZEDPOKÓJ	8,85 m ²
POWIERZCHNIA UŻYTKOWA LOKALU:	58,60 m²
O1 OGRÓD	18,17 m ²
O2 OGRÓD	12,39 m ²
T1 TARAS	4,46 m ²
T2 TARAS	5,21 m ²

UWAGI:

- metryka lokalu ma charakter poglądowy,
- na rysunku podano wymiary ścian oraz powierzchnie pomieszczeń w stanie wykończonym, zgodnie ze standardem wykończenia
- w związku z optymalizacją konstrukcji powierzchnie poszczególnych pomieszczeń mogą ulec zmianie,
- podane wymiary balkonów dotyczy płyty balkonowej,
- wysokość instalowania osprzętu od poziomu posadzki:
- gniazda: w pokojach-ok.30cm, w łazience-ok.90cm, w kuchni-ok.120cm, do okapu-ok.220cm,
- przy umywalce w łazience-ok.120cm, do pralki w łazience-ok.120cm, unifon-ok.145cm;
- zasilanie zmywarki w wodę i odbiór ścieków wykonać z podejść pod zlewomywalkiem.