

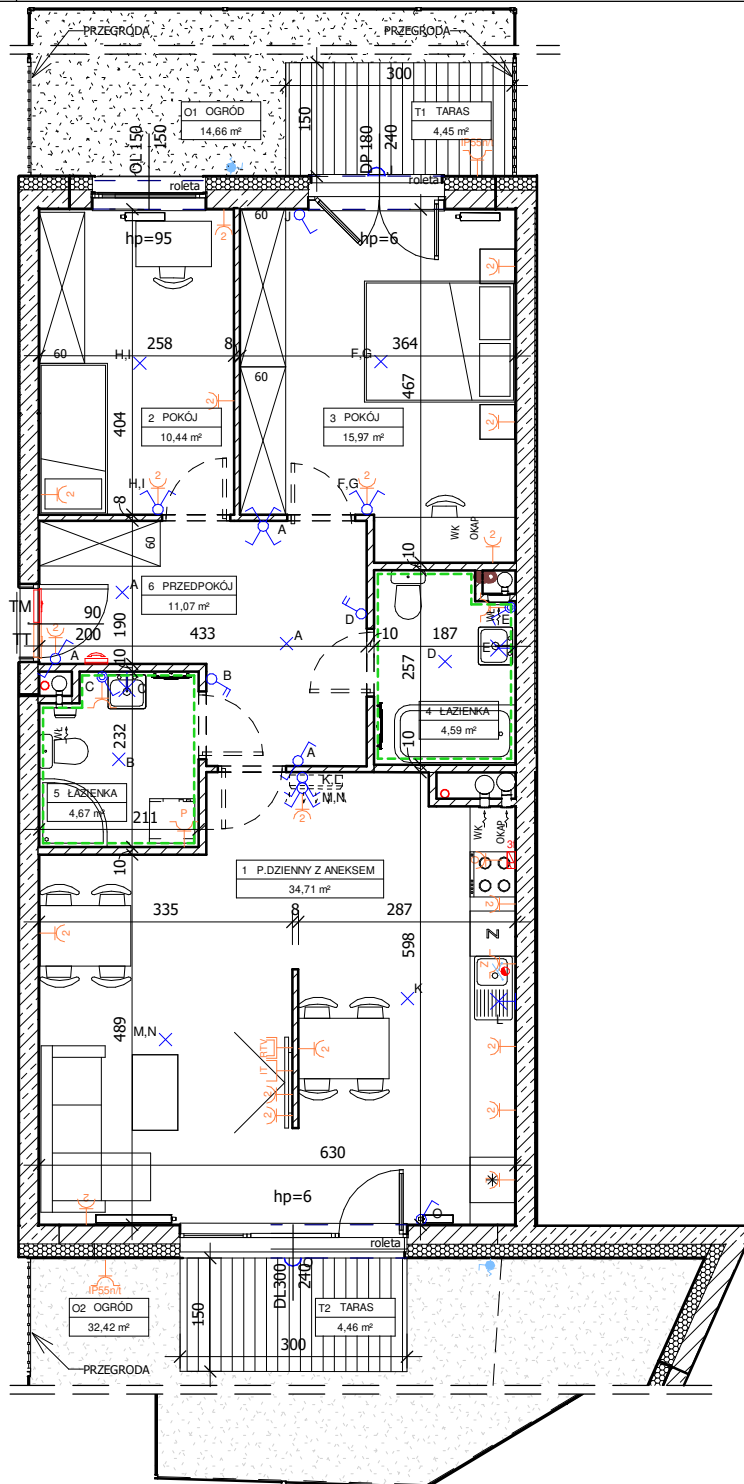


DATA WYDANIA: 05.11.2020
NR ZMIANY: 0

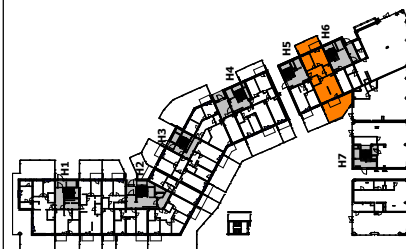

SKALA 1:100

MIESZKANIE H5.0.M1

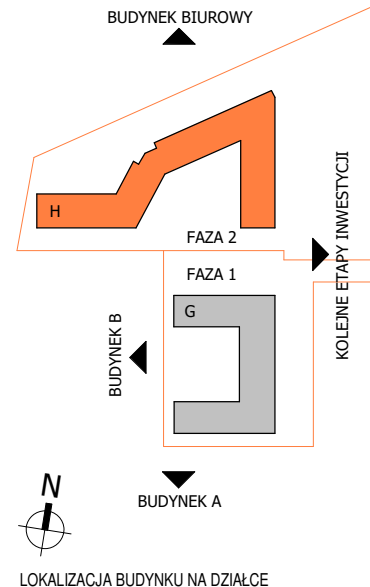

USYTUOWANIE MIESZKANIA NA KONDYGNACJI

- OZNACZENIA:**
- ▲ Wejście do mieszkania
 - hp Wysokość parapetu
 - Drzwi wewnętrzne- otwór w murze min. 90/206 cm (wys.mierzona od posadzki docelowej o gr. 2cm)
 - Rozprowadzenie instalacji wodno-kanalizacyjnej w łazience/wc do realizacji przez nabywcę lokalu
 - DP / DL Drzwi prawe / drzwi lewe
 - OP / OL Okno prawe / okno lewe
 - Grzejnik płytowy
 - Grzejnik łazienkowy
 - Wentylacja garderoby
 - WK Wentylacja kuchni
 - WL Wentylacja łazienki
 - OKAP Wentylacja okapu kuchennego
 - Pion kanalizacji sanitarnej
 - Podjęście wody do podlewania ogródka
 - Podjęście wody cieplej i zimnej
 - Podjęście kanalizacyjne
 - TM Rozdzielnica mieszkaniowa
 - TT Skrzynka telekomunikacyjna
 - Gniazdo wtykowe podwójne
 - Gniazdo wtykowe pojedyncze
 - Gniazdo wtykowe lodówki

- Gniazdo wtykowe okapu
- Gniazdo wtykowe pralki
- Gniazdo wtykowe pojedyncze IP44
- Gniazdo wtykowe zmywarki
- Gniazdo wtykowe natynkowe IP55
- Gniazdo RTV/SAT
- Gniazdo informatyczne podwójne
- Punkt podłączenia trójfazowy
- Unifon mieszkaniowy
- Łącznik podwójny
- Łącznik pojedynczy
- Łącznik dwubiegunowy z jednym klawiszem
- Łącznik schodowy
- Łącznik pojedynczy IP44
- Łącznik krzyżowy
- Wypust oświetleniowy na suficie
- Wypust oświetleniowy na ścianie h=min. 2,30m
- Łącznik schodowy podwójny
- Kinkiet, moc max. 60W IP 54
- Proponowana lokalizacja jednostki klimatyzacji do realizacji przez nabywcę lokalu

BUDYNEK H, PARTER , KLATKA H5, MIESZKANIE 1

1 POKÓJ DZIENNY Z ANEKSEM KUCHENNYM	34,71 m ²
2 POKÓJ	10,44 m ²
3 POKÓJ	15,97 m ²
4 ŁAZIENKA	4,59 m ²
5 ŁAZIENKA	4,67 m ²
6 PRZEDPOKÓJ	11,07 m ²
POWIERZCHNIA UŻYTKOWA LOKALU	81,45 m²
O1 OGRÓD	14,66 m ²
O2 OGRÓD	32,42 m ²
T1 TARAS	4,45 m ²
T2 TARAS	4,46 m ²

UWAGI:

- metryka lokalu ma charakter poglądowy,
- na rysunku podano wymiary ścian oraz powierzchnie pomieszczeń w stanie wykończonym, zgodnie ze standardem wykończenia
- w związku z optymalizacją konstrukcji powierzchnie poszczególnych pomieszczeń mogą ulec zmianie,
- podane wymiary balkonów dotyczy płyty balkonowej,
- wysokość instalowania osprzętu od poziomu posadzki:
- gniazda: w pokojach-ok.30cm, robocze kuchni-ok.120cm, do urządzeń stacjonarnych w kuchni-ok.30cm, do okapu-ok.220cm, przy umywalce w łazience-ok.120cm, do pralki w łazience-ok.90cm, wyłączniki oświetlenia-ok.120cm, unifon-ok.145cm; zasilanie zmywarki w wodę i odbiór ścieków wykonać z podejść pod zlewomywakiem.