

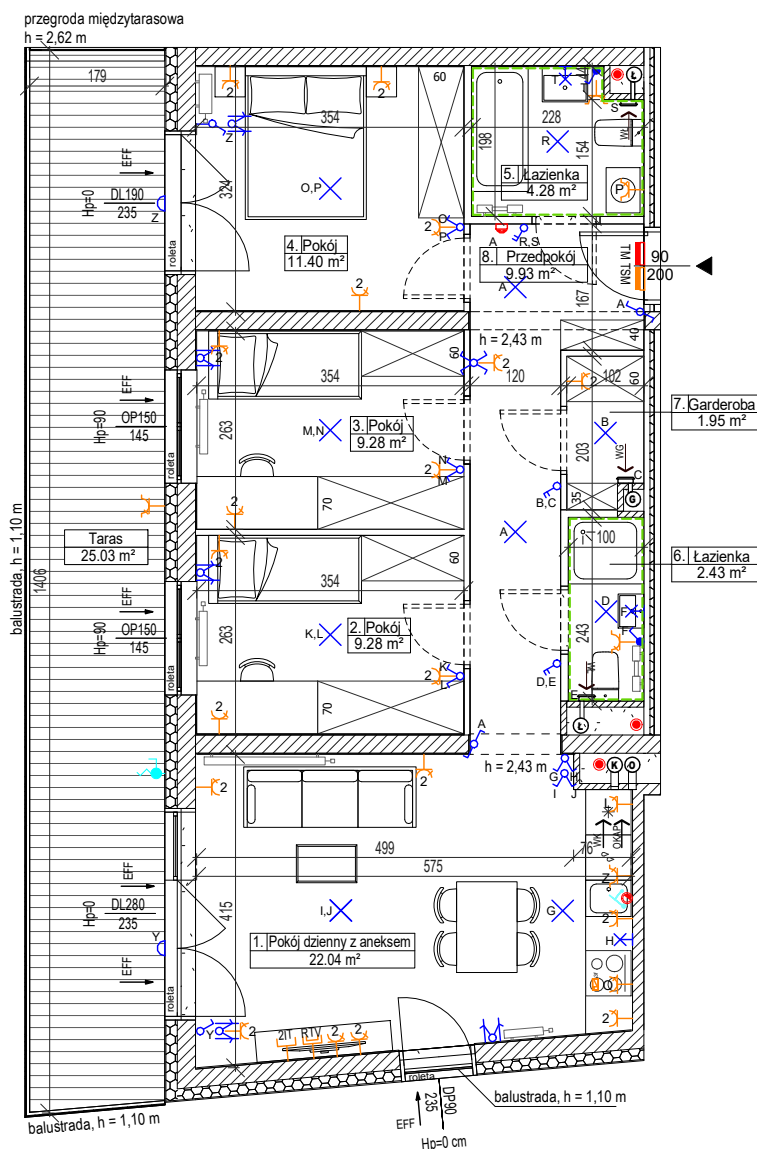


SKALA 1:100

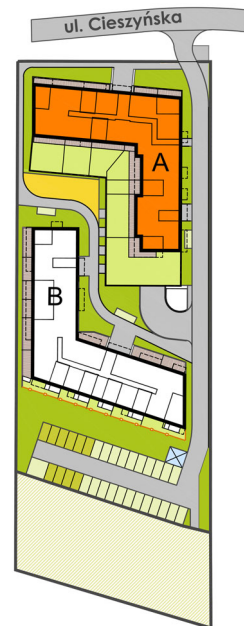

 LOKALIZACJA BUDYNKU NA DZIAŁCE

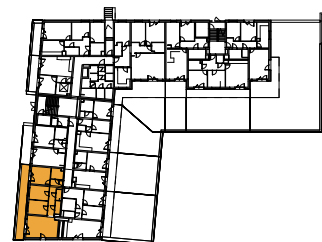

USYTUOWANIE MIESZKANIA NA KONDYGNACJI

OZNACZENIA:

- | | |
|---|--|
|  | wejście do mieszkania |
|  | wysokość parapetu/progów |
|  | drzwi wewnętrzne - otwór w murze 90x206cm
(wysokość mierzona od posadzki docelowej o gr.2cm) |
|  | rozprowadzenie instalacji wodno-kanalizacyjnej
w łazience/wc do realizacji przez nabywcę lokalu |
|  | grzejnik płytowy |
|  | grzejnik łazienkowy |
|  | wentylacja mechaniczna kuchni |
|  | wentylacja okapu kuchennego |
|  | wentylacja mechaniczna łazienki |
|  | wentylacja mechaniczna toalety |
|  | nawietrznik okienny |
|  | podejście wody ciepłej i zimnej |
|  | podejście wody do podlewania ogródka |
|  | pion kanalizacji sanitarnej |
|  | podejście kanalizacyjne |
|  | rozdzielnica mieszkaniowa natynkowa |
|  | skrzynka telekomunikacyjna natynkowa |

-  gniazdo wtykowe podwójne
-  gniazdo wtykowe pojedyncze min. IP44
-  gniazdo wtykowe do zmywarki
-  gniazdo wtykowe do okapu
-  gniazdo wtykowe do lodówek
-  gniazdo wtykowe do pralki
-  gniazdo RTV/SAT
-  gniazdo informatyczne podwójne
-  punkt podłączenia trójfazowy
-  unifon mieszkaniowy
-  łącznik podwójny
-  łącznik dwubiegunowy z jednym klawiszem
-  łącznik pojedynczy
-  łącznik pojedynczy IP44
-  łącznik schodowy
-  łącznik krzyżowy
-  łącznik roletowy
-  wypust oświetleniowy na suficie
-  wypust oświetleniowy na ścianie
h=min. 2,25 m
-  kinkiet IP54

BUDYNEK A, KLATKA A1, PARTER, MIESZKANIE 7

1. Pokój dzienny z aneksem kuchennym	22.04 m ²
2. Pokój	9.28 m ²
3. Pokój	9.28 m ²
4. Pokój	11.40 m ²
5. Łazienka	4.28 m ²
6. Łazienka	2.43 m ²
7. Garderoba	1.95 m ²
8. Przedpokój	9.93 m ²
Powierzchnia użytkowa lokalu:	70.59 m²
Taras	25.03 m ²

UWAGI:

- metryka lokalu ma charakter poglądowy,
- na rysunku podano wymiary ścian oraz powierzchnie pomieszczeń w stanie wykończonym (zgodnie ze standardem wykończenia),
- w związku z optymalizacją konstrukcji powierzchnie poszczególnych pomieszczeń mogą ulec zmianie
- wymiary grzejników mogą ulec zmianie
- podane wymiary balkonów dotyczą płyty balkonowej
- podane wymiary dla okien przedstawiają otwór w murze i nie uwzględniają wykończenia ścian tynkiem
- wysokość instalowania urządzeń poziomu posadzki :
 - gniazda: wypoiki ok.30cm, robotyze kuchni ok.120cm, do urządzeń sanitarnych w kuchni ok.30 cm, do okapu ok.220cm,
 - przemyś w łazience ok.120 cm, do grzejn w łazience ok.90cm, wyłajcznic oświetlenia ok.120cm, umywalki ok.140cm,
 - zasilanie, mójki ok.120 cm