



DATA WYDANIA: 2021-12-02
NR ZMIANY: REWIZJA 006

MIESZKANIE A1.1.M7

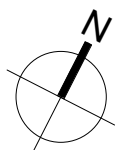

SKALA 1:100

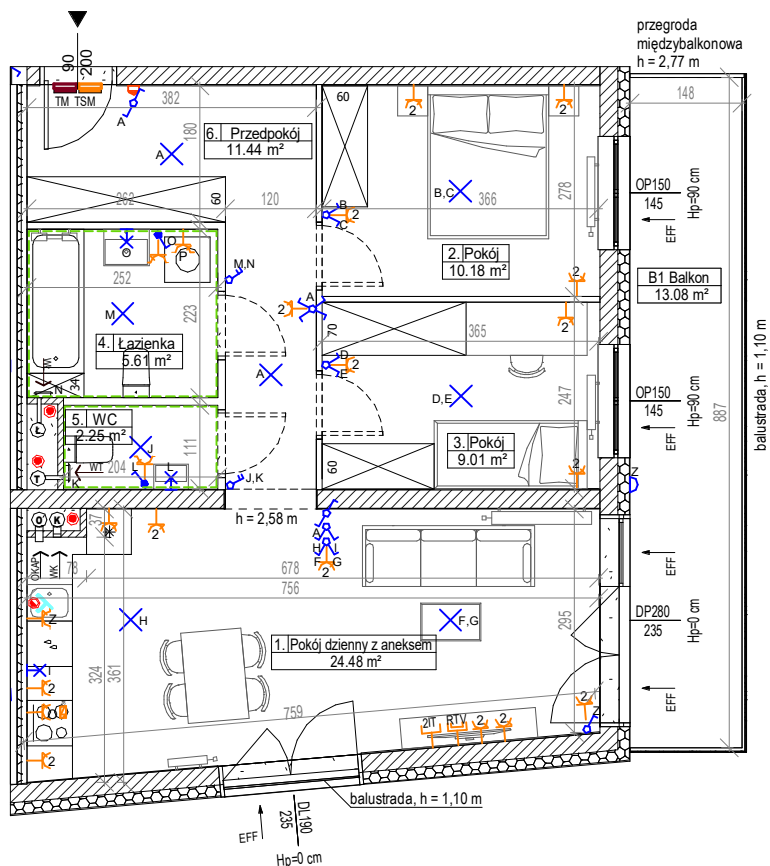

 LOKALIZACJA BUDYNKU NA DZIAŁCE



USYTUOWANIE MIESZKANIA NA KONDYGNACJI

OZNACZENIA:

- | | | | |
|---|--|---|--|
|  | wejście do mieszkania |  | gniazdo wtykowe pojedyncze min. IP44 |
|  | wysokość parapetu/progów |  | gniazdo wtykowe do zmywarki |
|  | drzwi wewnętrzne - otwór w murze 90x206cm
(wysokość mierzona od posadzki docelowej o gr.2cm) |  | gniazdo wtykowe do okapu |
|  | rozprowadzenie instalacji wodno-kanalizacyjnej
w łazience/wc do realizacji przez nabywcę lokalu |  | gniazdo wtykowe do lodówki |
|  | grzejnik płytowy |  | gniazdo wtykowe do pralki |
|  | grzejnik łazienkowy |  | gniazdo RTV/SAT |
|  | wentylacja mechaniczna kuchni |  | gniazdo informatyczne podwójne |
|  | wentylacja okapu kuchennego |  | punkt podłączenia trójfazowy |
|  | wentylacja mechaniczna łazienki |  | unifon mieszkaniowy |
|  | wentylacja mechaniczna toalety |  | łącznik podwójny |
|  | nawietrznik okienny |  | łącznik dwubiegunowy z jednym klawiszem |
|  | podejście wody ciepłej i zimnej |  | łącznik pojedynczy |
|  | podejście wody do podlewania ogródka |  | łącznik pojedynczy IP44 |
|  | pion kanalizacji sanitarnej |  | łącznik schodowy |
|  | podejście kanalizacyjne |  | łącznik krzyżowy |
|  | rozdzielnica mieszkaniowa natynkowa |  | łącznik roletowy |
| | skrzynka telekomunikacyjna natynkowa | | wypust oświetleniowy na suficie |
| | | | wypust oświetleniowy na ścianie
h=min. 2,25 m |
| | | | kinkiet IP25 |

BUDYNEK A, KLATKA A1, PIĘTRO 1, MIESZKANIE 7

1. Pokój dzienny z aneksem kuchennym	24.48 m ²
2. Pokój	10.18 m ²
3. Pokój	9.01 m ²
4. Łazienka	5.61 m ²
5. WC	2.25 m ²
6. Przedpokój	11.44 m ²
Powierzchnia użytkowa lokalu:	62.97 m²
B1 Balkon	13.08 m ²

UWAGI:

- metryka lokalu ma charakter pogładowy,
 - na rysunku podano wymiary ścian oraz powierzchnię pomieszczeń w stanie wykończonym (zgodnie ze standardem wykończenia),
 - w toku procesu budowlanego powierzchnie poszczególnych pomieszczeń mogą ulec zmianie
- wielkość grzejników na metryce ma charakter pogładowy
- podane wymiary balkonu dotyczą płyty balkonowej
- podane wymiary drzwi osien przedstawiają otwór w murze i nie uwzględniają wykończenia ścian tymkiem
- wysokość instalowania okien określono poziomu posadzki :
 - gniazda: zamykaj ok.30cm, robocze kuchni ok. 120cm; do urządzeń stałowych w kuchni ok.30 cm, do okapu ok.220cm,
 - przy umywalce w łazience ok.120 cm, do pralki w łazience ok.50cm, wyłężniki oświetlenia ok. 120cm, umiornik ok.140cm,
 - zasilanie w pomysłach z łodzi i odbiór ścieków w szachtu z podłosej pod zlewem/zumkiem.