

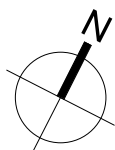


DATA WYDANIA: 2021-11-03
NR ZMIANY: REWIZJA 002

MIESZKANIE A1.1.M6

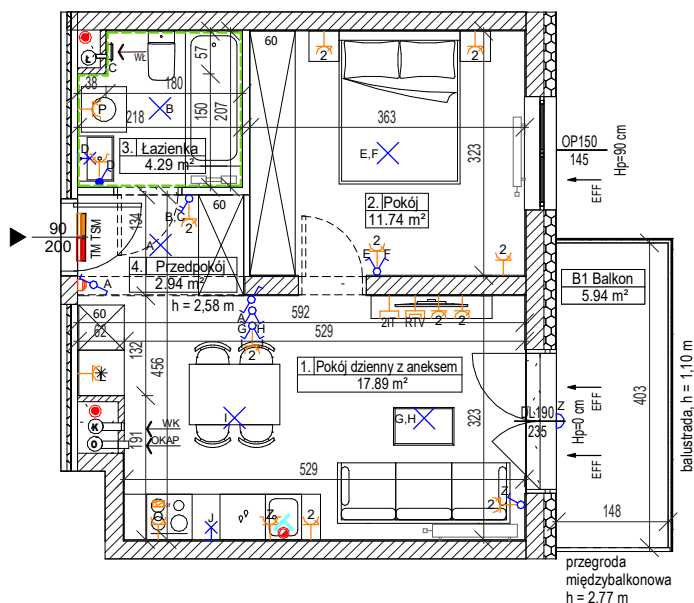

SKALA 1:100

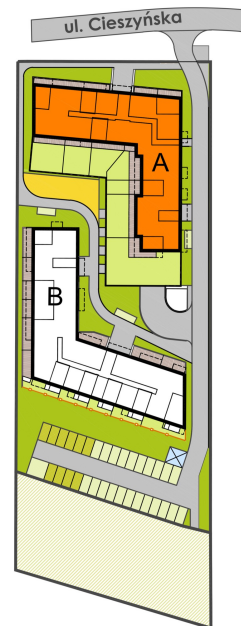

 LOKALIZACJA BUDYNKU NA DZIAŁCE



OZNACZENIA:

-  wejście do mieszkania
-  wysokość parapetu/progów
-  drzwi wewnętrzne - otwór w murze 90x210 (wysokość mierzona od posadzki docelowej)
-  rozprrowadzenie instalacji wodno-kanalizacyjnej w łazience/wc do realizacji przez nabywcę
-  grzejnik płytowy
-  grzejnik łazienkowy
-  wentylacja mechaniczna kuchni
-  wentylacja okapu kuchennego
-  wentylacja mechaniczna łazienki
-  wentylacja mechaniczna toalety
-  nawietrznik okienny
-  podejście wody ciepłej i zimnej
-  podejście wody do podlewania ogródka
-  pion kanalizacji sanitarnej
-  podejście kanalizacyjne
-  rozdzielnica mieszkaniowa natynkowa
-  skrzynka telekomunikacyjna natynkowa

-  gniazdo wtykowe podwójne
-  gniazdo wtykowe pojedyncze min. IP44
-  gniazdo wtykowe do zmywarki
-  gniazdo wtykowe do okapu
-  gniazdo wtykowe do łodówki
-  gniazdo wtykowe do pralki
-  gniazdo RTV/SAT
-  gniazdo informatyczne podwójne
-  punkt podłączenia trójfazowy
-  unifon mieszkaniowy
-  łącznik podwójny
-  łącznik dwubiegunowy z jednym klawiszem
-  łącznik pojedynczy
-  łącznik pojedynczy IP44
-  łącznik schodowy
-  łącznik krzyżowy
-  łącznik roletowy
-  wypust oświetleniowy na suficie
-  wypust oświetleniowy na ścianie
- h=min. 2,25 m
- kinkiet IP54

BUDYNEK A, KLATKA A1, PIĘTRO 1, MIESZKANIE 6

1. Pokój dzienny z aneksem kuchennym	17.89 m ²
2. Pokój	11.74 m ²
3. Łazienka	4.29 m ²
4. Przedpokój	2.94 m ²
Powierzchnia użytkowa lokalu:	36.86 m²
B1 Balkon	5.94 m ²

UWAGI:

- metryka lokalu ma charakter pogładowy,
- na rysunku podano wymiary ścian oraz powierzchnie pomieszczeń w stanie wykończonym (zgodnie ze standardem wykończenia),
- w toku procesu budowlanego powierzchnie poszczególnych pomieszczeń mogą ulec zmianie
- wielkości grzejników na metryce ma charakter pogładowy
- podane wymiary balkonów dotyczą płyty balkonowej
- podane wymiary dla okien przedstawiają otwór w murze i nie uwzględniają wykończenia ścian tymkami
- wysokość instalowania osprzętu poziomu posadzki :
 - o gniazda: w pokoiach ok. 30cm, robocze kuchni ok. 120cm, do urządzeń sanitacyjnych w kuchni ok.30 cm, do okapu ok.220cm,
 - o przy umywalce w łazience ok. 120 cm, do pralki w łazience ok. 90cm, wyłączniki oświetlenia ok. 120cm, unifon-ok. 140cm,
 - o instalacje wentylacji w podłobie ok. 100cm, do osprzętu do bezpośredniego dołączenia