
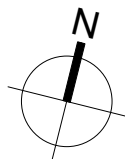


DATA WYDANIA: 2021-11-23
NR ZMIANY: REWIZJA_004

MIESZKANIE B2.0.M1

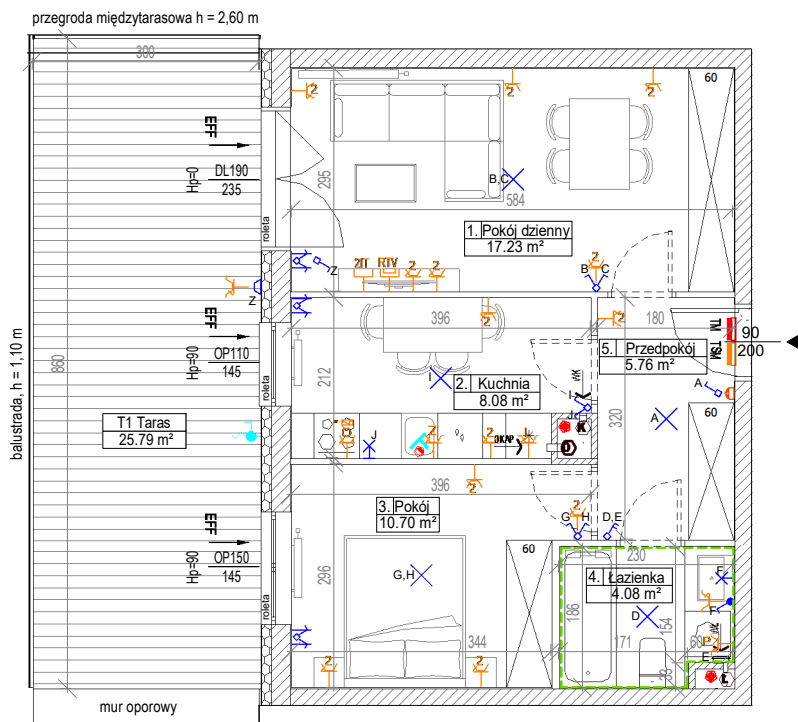

SKALA 1:100

OZNACZENIA:

- ▲ wejście do mieszkania
- Hp wysokość parapetu/progów
- drzwi wewnętrzne - otwór w murze 90x206cm (wysokość mierzona od posadzki docelowej o gr.2cm)
- rozprowadzenie instalacji wodno-kanalizacyjnej w łazience/wc do realizacji przez nabywcę lokalu
- grzejnik płytowy
- grzejnik łazienkowy
- wentylacja mechaniczna kuchni
- wentylacja okapu kuchennego
- wentylacja mechaniczna łazienki
- wentylacja mechaniczna toalety
- nawietrznik okienny
- podejście wody ciepłej i zimnej
- podejście wody do podlewania ogródka
- pion kanalizacji sanitarnej
- podejście kanalizacyjne
- rozdzielnica mieszkaniowa natynkowa
- skrzynka telekomunikacyjna natynkowa


- gniazdo wtykowe podwójne
- gniazdo wtykowe pojedyncze min. IP44
- gniazdo wtykowe do zmywarki
- gniazdo wtykowe do okapu
- gniazdo wtykowe do lodówki
- gniazdo wtykowe do pralki
- gniazdo RTV/SAT
- gniazdo informatyczne podwójne
- punkt podłączenia trójfazowy
- unifon mieszkaniowy
- łącznik podwójny
- łącznik dwubiegunowy z jednym klawiszem
- łącznik pojedynczy
- łącznik pojedynczy IP44
- łącznik schodowy
- łącznik krzyżowy
- łącznik roletowy
- wypust oświetleniowy na suficie
- wypust oświetleniowy na ścianie
- kinkiet IP54

BUDYNEK B, KLATKA B2, PARTER, MIESZKANIE 1


1. Pokój dzienny	17.23 m²
2. Kuchnia	8.08 m²
3. Pokój	10.70 m²
4. Łazienka	4.08 m²
5. Przedpokój	5.76 m²
Powierzchnia użytkowa lokalu	45.85 m²
T1 Taras	25.79 m²

UWAG:

- metryka lokalu ma charakter poglądowy,
- na rysunku podano wymiary ścian oraz powierzchnie pomieszczeń w stanie wykończonym (zgodnie ze standardem wykończenia),
- w toku procesu budowlanego powierzchnie poszczególnych pomieszczeń mogą ulec zmianie
- wielkość grzejników na metryce ma charakter poglądowy
- podane wymiary balkonów dotyczą płyty balkonowej
- podane wymiary dla okien przedstawiają otwór w murze i nie uwzględniają wykończenia ścian tynkiem
- wysokość instalowania sprzętów poziomu posadzki :
 gniazda: w pokoju-ok.30cm, robocze kuchni-ok.120cm, do urządzeń stacjonarnych w kuchni- ok.30cm, do okapu-ok.220cm,
 przy umywalce w łazience-ok.120 cm, do pralki w łazience-ok.90cm, wyłączniki oświetlenia-ok.120cm, unifon-ok.140cm,
 zasilanie zmywarki z wodą i odbiór ścieków wykonac z podejść pod zlew/zmywarkiem.

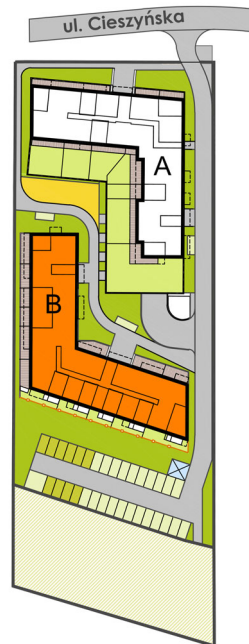

LOKALIZACJA BUDYNKU NA DZIAŁCE

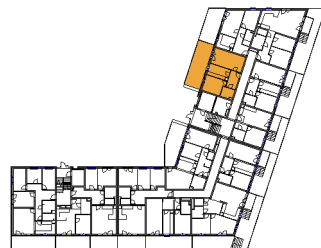

USTYTUOWANIE MIESZKANIA NA KONDYGNACJI