

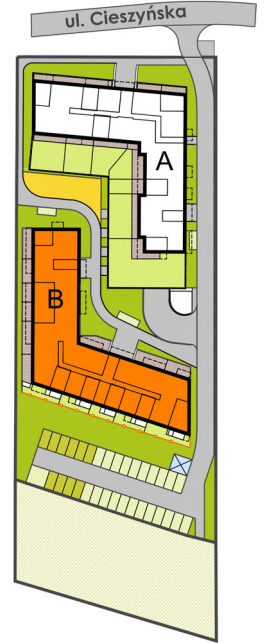


DATA WYDANIA: 2021-09-25
NR ZMIANY: REWIZJA_000

MIESZKANIE B1.1.M1

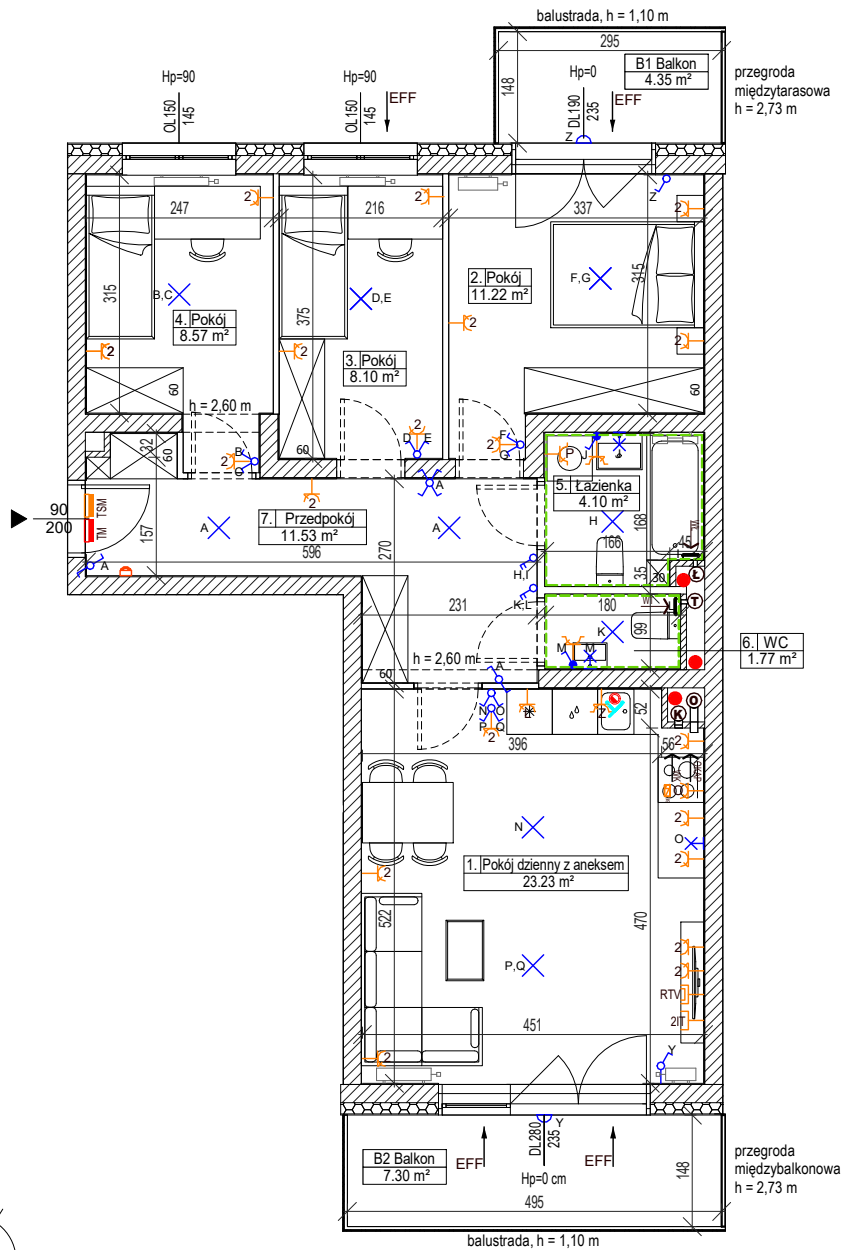

LOKALIZACJA BUDYNKU NA DZIAŁCE

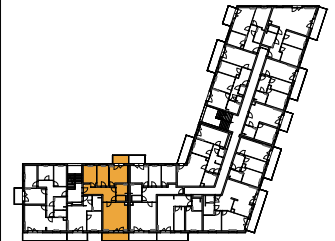

USTYTUOWANIE MIESZKANIA NA KONDYGNACJI

SKALA 1:100

OZNACZENIA:

- ▲ wejście do mieszkania
- Hp wysokość parapetu/progów
- drzwi wewnętrzne - otwór w murze 90x206cm (wysokość mierzona od posadzki docelowej o gr.2cm)
- rozprowadzenie instalacji wodno-kanalizacyjnej w łazience/wc do realizacji przez nabywcę lokalu
- grzejnik płytowy
- grzejnik łazienkowy
- WMS wentylacja mechaniczna kuchni
- WAK wentylacja okapu kuchennego
- WML wentylacja mechaniczna łazienki
- WMT wentylacja mechaniczna toalety
- naświetlnik okienny
- podjeście wody ciepłej i zimnej
- podjeście wody do podlewania ogródka
- pion kanalizacji sanitarnej
- podjeście kanalizacyjne
- TSM rozdzielnica mieszkaniowa natynkowa
- TSM skrzynka telekomunikacyjna natynkowa
- gniazdo wtykowe podwójne
- gniazdo wtykowe pojedyncze min. IP44
- gniazdo wtykowe do zmywarki
- gniazdo wtykowe do okapu
- gniazdo wtykowe do lodówki
- gniazdo wtykowe do pralki
- gniazdo RTV/SAT
- gniazdo informatyczne podwójne
- punkt podłączenia trójfazowy
- unifon mieszkaniowy
- łącznik podwójny
- łącznik dwubiegunowy z jednym klawiszem
- łącznik pojedynczy
- łącznik pojedynczy IP44
- łącznik schodowy
- łącznik krzyżowy
- łącznik roletowy
- wypust oświetleniowy na suficie
- wypust oświetleniowy na ścianie
- h=min. 2,25 m
- kinkiet IP54

BUDYNEK B, KLATKA B1, PIĘTRO 1, MIESZKANIE 1

1. Pokój dzienny z aneksem kuchennym	23.23 m ²
2. Pokój	11.22 m ²
3. Pokój	8.10 m ²
4. Pokój	8.57 m ²
5. Łazienka	4.10 m ²
6. WC	1.77 m ²
7. Przedpokój	11.53 m ²
Powierzchnia użytkowa lokalu	68.52 m²
B1 Balkon	4.35 m ²
B2 Balkon	7.30 m ²

UWAG:

- metryka lokalu ma charakter poglądowy,
- na rysunku podano wymiary ścian oraz powierzchnie pomieszczeń w stanie wykończonym (zgodnie ze standardem wykończenia),
- w związku z optymalizacją konstrukcji powierzchnie poszczególnych pomieszczeń mogą ulec zmianie
- wymiary grzejników mogą ulec zmianie
- podane wymiary balkonów dotyczą płyty balkonowej
- podane wymiary dla okien przedstawiają otwór w murze i nie uwzględniają wykończenia ścian tynkiem
- wysokość instalowania osprzętu poziomu posadzki :
- gniazda: w pokoju-ok.30cm, robocze kuchni-ok.120cm, do urządzeń stacjonarnych w kuchni-ok.30cm, do okapu-ok.220cm, przy umywalce w łazience-ok.90cm, do pralki w łazience-ok.90cm, wyłączniki oświetlenia-ok.120cm, unifon-ok.140cm, zasilanie zmywarki z wodą i odbiór ścieków wykonac z podejść pod zlew/zmywakiem.