

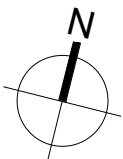


DATA WYDANIA: 2022-04-13
NR ZMIANY: REWIZJA_013

MIESZKANIE B2.0.M3

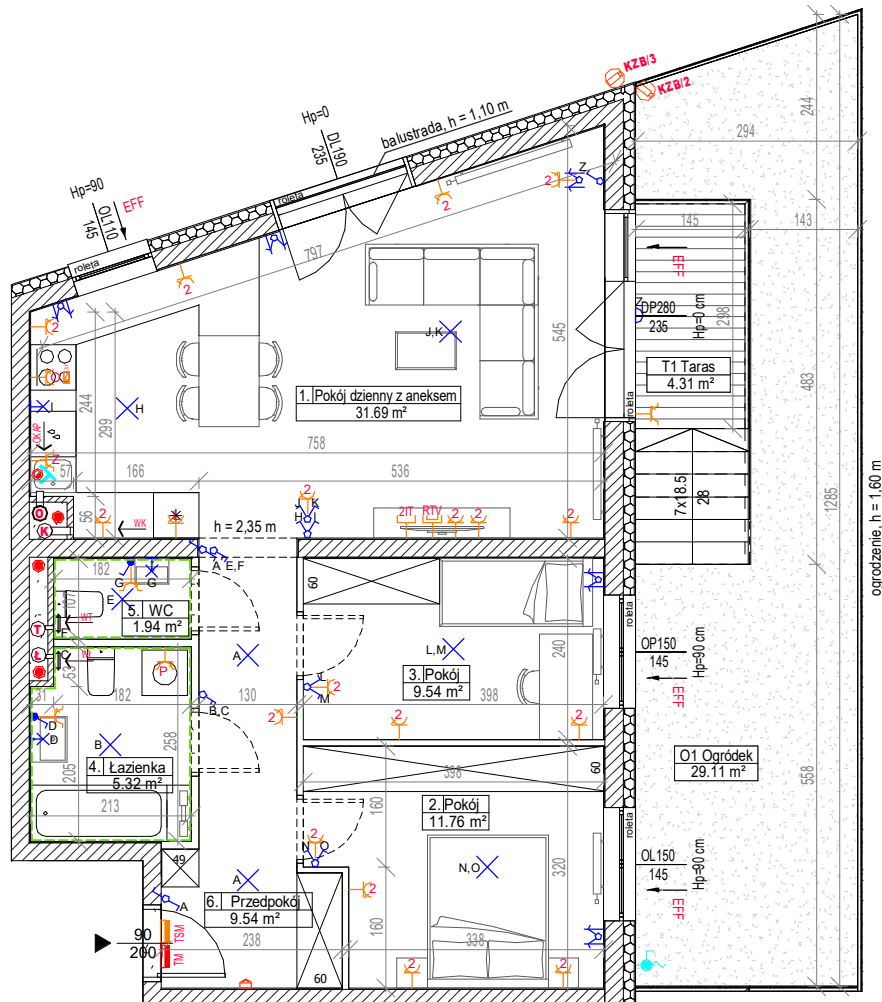

SKALA 1:100

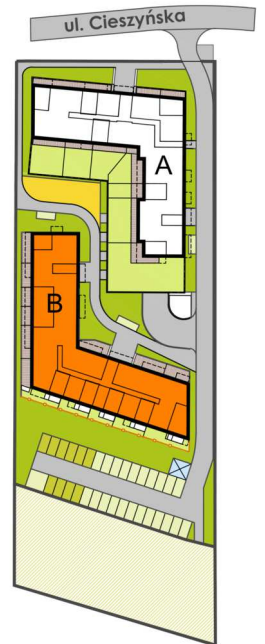

 LOKALIZACJA BUDYNKU NA DZIAŁCE



USYTUOWANIE MIESZKANIA NA KONDYGNACJI

OZNACZENIA:

- | | | | |
|---|--|---|--|
|  | wejście do mieszkania |  | gniazdo wtykowe pojedyncze min. IP44 |
|  | wysokość parapetu/progów |  | gniazdo wtykowe do zmywarki |
|  | drzwi wewnętrzne - otwór w murze 90x206cm
(wysokość mierzona od posadzki docelowej o gr.2cm) |  | gniazdo wtykowe do okapu |
|  | rozprowadzenie instalacji wodno-kanalizacyjnej
w łazience/wc do realizacji przez nabywcę lokalu |  | gniazdo wtykowe do lodówki |
|  | grzejnik płytowy |  | gniazdo wtykowe do pralki |
|  | grzejnik łazienkowy |  | gniazdo RTV/SAT |
|  | wentylacja mechaniczna kuchni |  | gniazdo informatyczne podwójne |
|  | wentylacja okapu kuchennego |  | punkt podłączenia trójfazowy |
|  | wentylacja mechaniczna łazienki |  | unifon mieszkaniowy |
|  | wentylacja mechaniczna toalety |  | łącznik podwójny |
|  | nawietrznik okienny |  | łącznik dwubiegunowy z jednym klawiszem |
|  | podejście wody ciepłej i zimnej |  | łącznik pojedynczy |
|  | podejście wody do podlewania ogródka |  | łącznik pojedynczy IP44 |
|  | pion kanalizacji sanitarnej |  | łącznik schodowy |
|  | podejście kanalizacyjne |  | łącznik krzyżowy |
|  | rozdzielnicza mieszkaniowa natynkowa |  | łącznik roletowy |
|  | skrzynka telekomunikacyjna natynkowa |  | wypust oświetleniowy na suficie |
| | |  | wypust oświetleniowy na ścianie
h=min. 2,25 m |
| | |  | kinkiet IP54 |

BUDYNEK B, KLATKA B2, PARTER, MIESZKANIE 3

1. Pokój dzienny z aneksem kuchennym	31.69 m ²
2. Pokój	11.76 m ²
3. Pokój	9.54 m ²
4. Łazienka	5.32 m ²
5. WC	1.94 m ²
6. Przedpokój	9.54 m ²
Powierzchnia użytkowa lokalu	69.79 m²
O1 Ogródek	29.11 m ²
T1 Taras	4.31 m ²

UWAGI:

- metryka lokalu ma charakter poglądowy,
 - na rysunku podano wymiary ścian oraz powierzchnie pomieszczeń w stanie wykończonym (zgodnie ze standardem wykonania),
 - w toku procesu budowlanego powierzchnie poszczególnych pomieszczeń mogą ulec zmianie
 - wielkości grzejników na metryce ma charakter poglądowy
 - podane wymiary balkonów dotyczy płyty balkonowej
 - podane wymiary dla okien przedstawiają okno w murze i nie uwzględniają wykończenia ścian tynkiem
 - wysokość instalowania osprzętu poziomu posadzi:
- głazie: w pokój ok.30cm, rozbior kuchni ok.120cm, do urządzeń stajonacyjnych w kuchni ok.30 cm, do okapu ok.220cm, przy umywalce w łazience ok.120 cm, do pralki w łazience ok.90cm, wyłazisków ściekowych ok.120cm, umiornik ok.140cm,
- naziemiu: w kuchni ok.20 cm i odbior ścieku wykoną z podejściu pod zlewowym wlewkiem.