

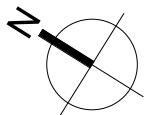


DATA WYDANIA: 2021-11-03
NR ZMIANY: REWIZJA 002

MIESZKANIE B2.0.M6

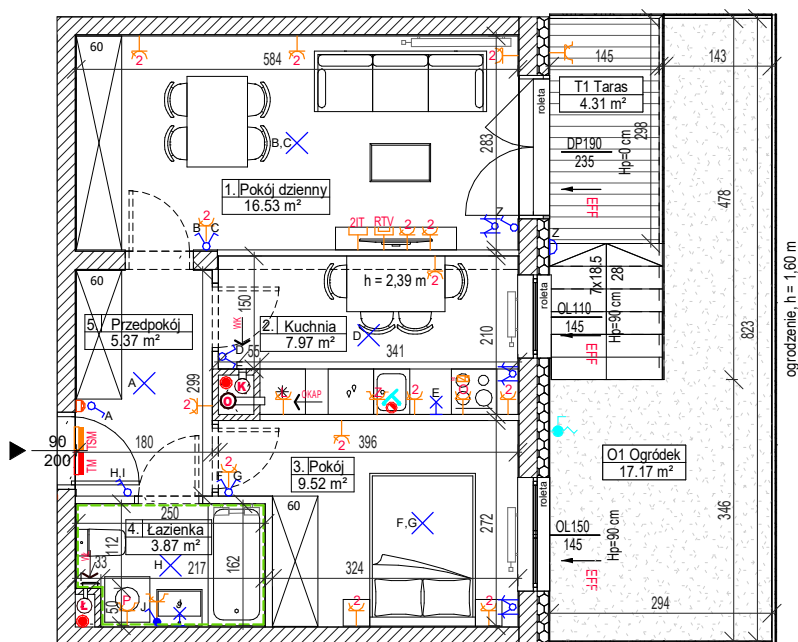

SKALA 1:100

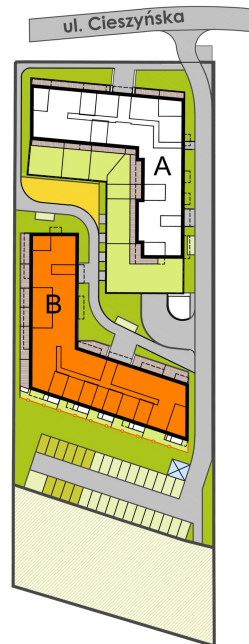

 LOKALIZACJA BUDYNKU NA DZIAŁCE



USYTUOWANIE MIESZKANIA NA KONDYGNACJI

OZNACZENIA:

- | | | | |
|---|---|---|--|
|  | wejście do mieszkanca |  | gniazdo wtykowe pojedyncze min. IP44 |
|  | wysokość parapetu/progów |  | gniazdo wtykowe do zmywarki |
|  | drzwi wewnętrzne - otwór w murze 90x206cm
(wysokość mierzona od posadzki docelowej o gr.2cm) |  | gniazdo wtykowe do okapu |
|  | rozprowadzenie instalacji wodno-kanalizacyjnej
w łazience/lwc do realizacji przez nabywcę lokalu |  | gniazdo wtykowe do lodówki |
|  | grzejnik płytowy |  | gniazdo wtykowe do pralki |
|  | grzejnik łazienkowy |  | gniazdo RTV/SAT |
|  | wentylacja mechaniczna kuchni |  | gniazdo informatyczne podwójne |
|  | wentylacja okapu kuchennego |  | punkt podłączenia trójfazowy |
|  | wentylacja mechaniczna łazienki |  | unifon mieszkaniowy |
|  | wentylacja mechaniczna toalety |  | łącznik podwójny |
|  | nawietrznik okienny |  | łącznik dwubiegunowy z jednym klawiszem |
|  | podejście wody ciepłej i zimnej |  | łącznik pojedynczy |
|  | podejście wody do podlewania ogródka |  | łącznik pojedynczy IP44 |
|  | pion kanalizacji sanitarnej |  | łącznik schodowy |
|  | podejście kanalizacyjne |  | łącznik krzyżowy |
|  | rozdzielnica mieszkaniowa natynkowa |  | łącznik roletowy |
|  | skrzynka telekomunikacyjna natynkowa |  | wypust oświetleniowy na suficie |
| | |  | wypust oświetleniowy na ścianie
h=min. 2,25 m |
| | |  | kinkiet IP54 |

BUDYNEK B, KLATKA B2, PARTER, MIESZKANIE 6

1. Pokój dzienny	16.53 m ²
2. Kuchnia	7.97 m ²
3. Pokój	9.52 m ²
4. Łazienka	3.87 m ²
5. Przedpokój	5.37 m ²
Powierzchnia użytkowa lokalu	43.26 m²
O1 Ogródek	17.17 m ²
T1 Taras	4.31 m ²

UWAGI:

- metryka lokalu ma charakter poglądowy,
- na rysunku podano wymiary ścian oraz powierzchnie pomieszczeń w stanie wykończonym (zgodnie ze standardem wykończenia),
- w toku procesu budowlanego powierzchnie poszczególnych pomieszczeń mogą ulec zmianie
- wielkość grzejników na metryce ma charakter poglądowy
- podane wymiary balkonów dotyczą płyty balkonowej
- podane wymiary dla okien przedstawiają otwór w murze i nie uwzględniają wykończenia ścian tymkami
- wysokość instalowania osprzętu poziomu posadzi:
- o gniazda: w pokój-ok.30cm, roboce kuchni-ok.120cm, do urządzeń sanitacyjnych w kuchni-ok.30 cm, do okapu-ok.220cm, przy umywalce w łazience-ok.120 cm, do grzejn. w łazience-ok.90cm, Wyłącznik oświetlenia ok.120cm, unifikacj. ok.140cm,
- o instalacje wentylacji woda obojętne kuchnia i łazienka: z podłogę do zępczymostkianym