

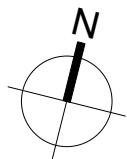


DATA WYDANIA: 2021-11-23
NR ZMIANY: REWIZJA 004


MIESZKANIE B2.1.M10

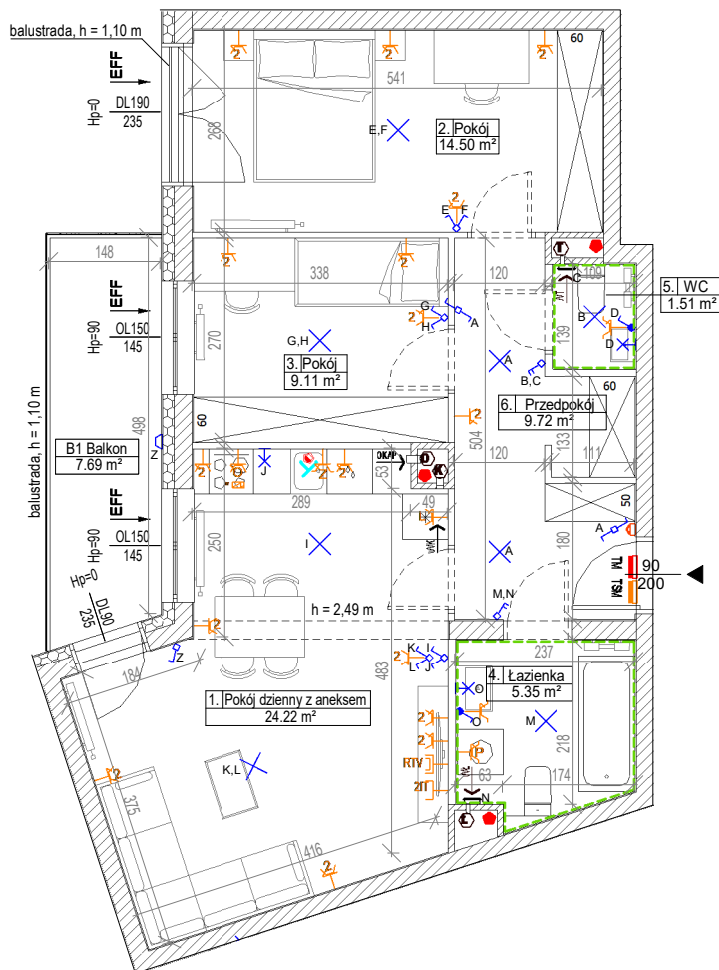

SKALA 1:100

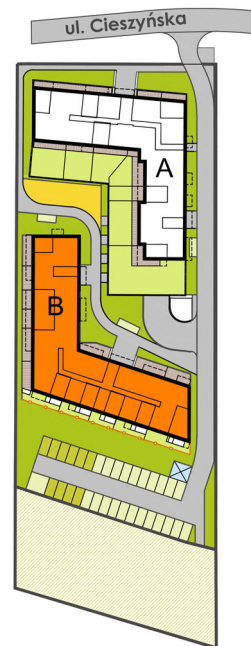

 LOKALIZACJA BUDYNKU NA DZIAŁCE

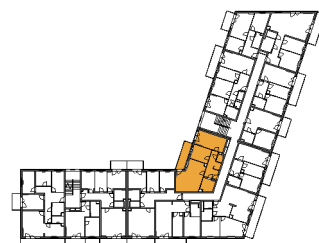

USYTUOWANIE MIESZKANIA NA KONDYGNACJI

OZNACZENIA:

- | | | | |
|---|--|---|--|
|  | wejście do mieszkania |  | gniazdo wtykowe pojedyncze min. IP44 |
|  | wysokość parapetu/progów |  | gniazdo wtykowe do zmywarki |
|  | drzwi wewnętrzne - otwór w murze 90x206cm
(wysokość mierzona od posadzki docelowej o gr.2cm) |  | gniazdo wtykowe do okapu |
|  | rozprowadzenie instalacji wodno-kanalizacyjnej
w łazience/wc do realizacji przez nabywcę lokalu |  | gniazdo wtykowe do lodówki |
|  | grzejnik płytowy |  | gniazdo wtykowe do pralki |
|  | grzejnik łazienkowy |  | gniazdo RTV/SAT |
|  | wentylacja mechaniczna kuchni |  | gniazdo informatyczne podwójne |
|  | wentylacja okapu kuchennego |  | punkt podłączenia trójfazowy |
|  | wentylacja mechaniczna łazienki |  | unifon mieszkaniowy |
|  | wentylacja mechaniczna toalety |  | łącznik podwójny |
|  | nawietrznik okienny |  | łącznik dwubiegunowy z jednym klawiszem |
|  | podejście wody ciepłej i zimnej |  | łącznik pojedynczy |
|  | podejście wody do podlewania ogródka |  | łącznik pojedynczy IP44 |
|  | pion kanalizacji sanitarnej |  | łącznik schodowy |
|  | podejście kanalizacyjne |  | łącznik krzyżowy |
|  | rozdzielnicza mieszkaniowa natynkowa |  | łącznik roletowy |
|  | skrzynka telekomunikacyjna natynkowa |  | wypust oświetleniowy na suficie |
| | |  | wypust oświetleniowy na ścianie
h=min. 2,25 m |
| | |  | kinkiet IP54 |

BUDYNEK B, KLATKA B2, PIĘTRO 1, MIESZKANIE 10

1. Pokój dzienny z aneksem kuchennym	24.22 m ²
2. Pokój	14.50 m ²
3. Pokój	9.11 m ²
4. Łazienka	5.35 m ²
5. WC	1.51 m ²
6. Przedpokój	9.72 m ²
Powierzchnia użytkowa lokalu	64.41 m²
B1 Balkon	7.69 m ²

UWAGI:

- metryka lokalu ma charakter poglądowy,
- na rysunku podano wymiary ścian oraz powierzchnie pomieszczeń w stanie wykończonym (zgodnie ze standardem wykończenia),
- w toku procesu budowlanego powierzchnie poszczególnych pomieszczeń mogą ulec zmianie
- wielkość grzejników na metryce ma charakter poglądowy
- podane wymiary balkonów dotyczą płyty balkonowej
- podane wymiary dla okien przedstawiają otwór w murze i nie uwzględniają wykończenia ścian tynkiem
- wysokość instalowania osprzętu poziomu podstawy:
 - gniazda: w pokoiu ok.30cm, roboty kuchni ok.120cm, do urządzeń stojakowych w kuchni ok.30 cm, do okapu ok.220cm,
 - żyrandole umieszczone w łazience ok.120 cm, do grzejki w łazience ok.30cm, wyłącznik oświetlenia ok.120cm, unifon ok.140cm,
 - zasilanie w pokojach woda o pobór szczytowy kuchni z czerpalnią z czerpalnią pod dźwignym stożkiem