

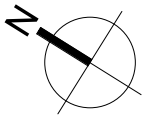


DATA WYDANIA: 2021-11-03
NR ZMIANY: REWIZJA_002


MIESZKANIE B2.2.M1

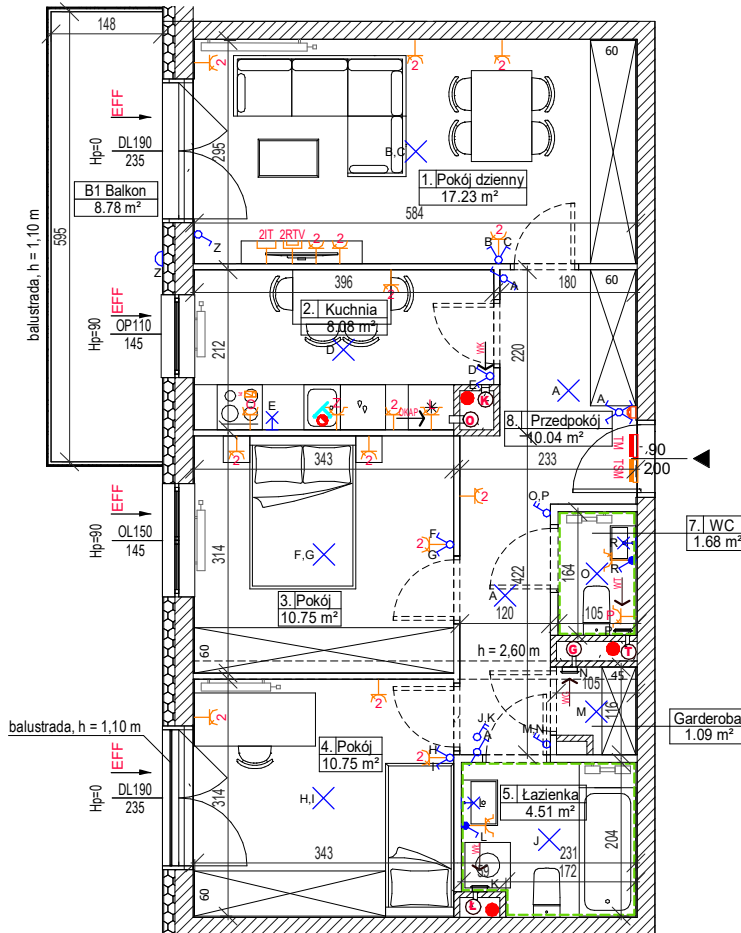

SKALA 1:100

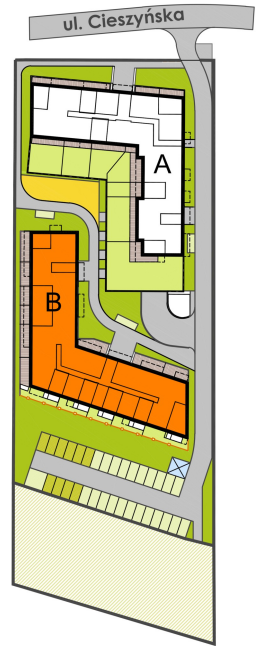

 LOKALIZACJA BUDYNKU NA DZIAŁCE

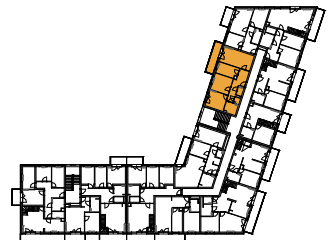

USYTUOWANIE MIESZKANIA NA KONDYGNACJI

OZNACZENIA:

-  wejście do mieszkania
-  wysokość parapetu/progów
-  drzwi wewnętrzne - otwór w murze 90x206cm
(wysokość mierzona od posadzki docelowej o gr.2cm)
-  rozprawdzenie instalacji wodno-kanalizacyjnej
w łazience/wc do realizacji przez nabywcę lokalu
-  grzejnik płytowy
-  grzejnik łazienkowy
-  wentylacja mechaniczna kuchni
-  wentylacja okapu kuchennego
-  wentylacja mechaniczna łazienki
-  wentylacja mechaniczna toalety
-  nawietrznik okienny
-  podejście wody ciepłej i zimnej
-  podejście wody do podlewania ogródka
-  pion kanalizacji sanitarnej
-  podejście kanalizacyjne
-  rozdzielnica mieszkaniowa natynkowa
-  skrzynka telekomunikacyjna natynkowa

-  gniazdo wtykowe podwójne
-  gniazdo wtykowe pojedyncze min. IP44
-  gniazdo wtykowe do zmywarki
-  gniazdo wtykowe do okapu
-  gniazdo wtykowe do łodówki
-  gniazdo wtykowe do pralki
-  gniazdo RTV/SAT
-  gniazdo informatyczne podwójne
-  punkt podłączenia trójfazowy
-  unifon mieszkaniowy
-  łącznik podwójny
-  łącznik dwubiegunowy z jednym klawiszem
-  łącznik pojedynczy
-  łącznik pojedynczy IP44
-  łącznik schodowy
-  łącznik krzyżowy
-  łącznik roletowy
-  wypust oświetleniowy na suficie
-  wypust oświetleniowy na ścianie
h=min. 2,25 m
-  kinkiet IP54

BUDYNEK B, KLATKA B2, PIĘTRO 2, MIESZKANIE 1

1. Pokój dzienny	17.23 m ²
2. Kuchnia	8.08 m ²
3. Pokój	10.75 m ²
4. Pokój	10.75 m ²
5. Łazienka	4.51 m ²
6. Garderoba	1.09 m ²
7. WC	1.68 m ²
8. Przedpokój	10.04 m ²
Powierzchnia użytkowa lokalu	64.13 m²
B1 Balkon	8.78 m ²

UWAGI:

- metryka lokalna ma charakter pogłody,
 - na rysunku podano wymiary ścian oraz powierzchnie powierzchni w stanie wykończonym (zgodnie ze standardem wykończenia),
 - w toku procesu budowlanego powierzchnie poszczególnych pomieszczeń mogą ulec zmianie
 - wielkości grzejników na metryce ma charakter pogłody
 - podane wymiary balkonów dotyczą płyty balkonowej
 - podane wymiary dla okien przedstawiają otwór w murze i nie uwzględniają wykończenia ścian tymkiem
 - wysokość instalowania osprzętu poziomu posadzi:
- głazie, w pokój ok. 30cm, rodzaje kuchni ok. 120cm, do urządzeń stajanych w kuchni ok.30 cm, do okapu ok. 220cm, przy umywalce w łazience ok.120 cm, do pralki w łazience ok.90cm, wyłaznice oświetlenia ok.120cm, uniform- ok. 140cm, naziżu, naziżu w zwoi i odbiór ścieki z podłogi z podejściu pod zlewomywalkami.