

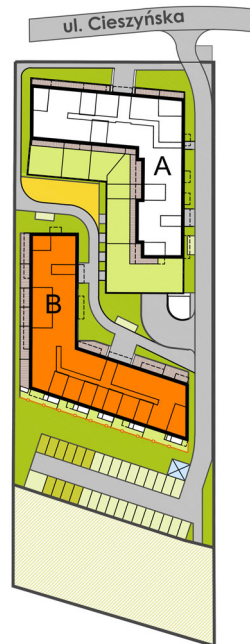


DATA WYDANIA: 2021-09-25
NR ZMIANY: REWIZJA_000


MIESZKANIE B2.2.M8

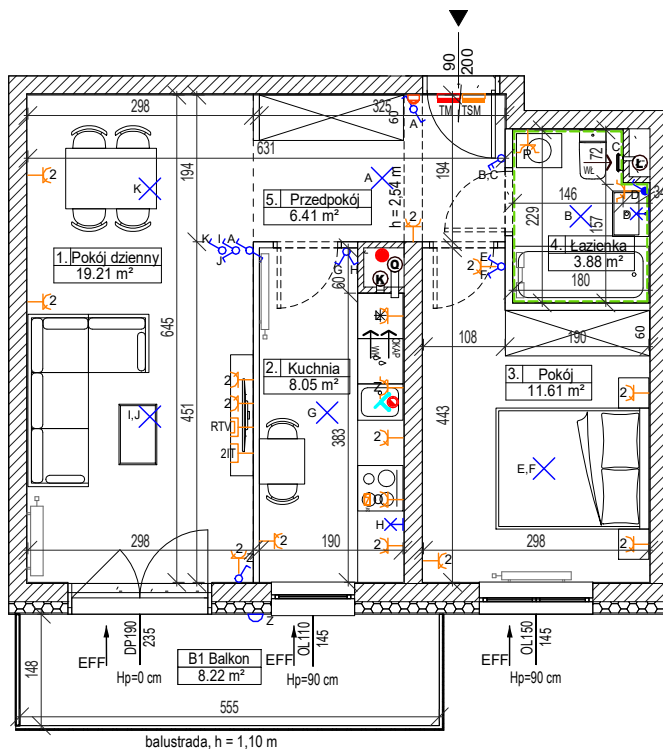

LOKALIZACJA BUDYNKU NA DZIAŁCE

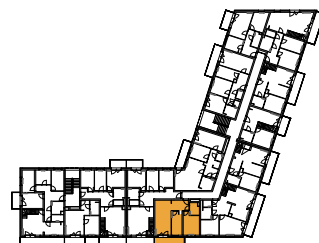

USTYTUOWANIE MIESZKANIA NA KONDYGNACJI

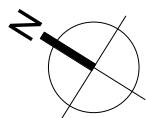

SKALA 1:100

OZNACZENIA:

- | | |
|---|---|
| ▲ wejście do mieszkania | gniazdo wtykowe podwójne |
| Hp wysokość parapetu/progów | gniazdo wtykowe pojedyncze min. IP44 |
| drzwi wewnętrzne - otwór w murze 90x206cm (wysokość mierzona od posadzki docelowej o gr.2cm) | gniazdo wtykowe do zmywarki |
| rozprowadzenie instalacji wodno-kanalizacyjnej w łazience/wc do realizacji przez nabywcę lokalu | gniazdo wtykowe do okapu |
| grzejnik płytowy | gniazdo wtykowe do lodówki |
| grzejnik łazienkowy | gniazdo wtykowe do pralki |
| wentylacja mechaniczna kuchni | gniazdo RTV/SAT |
| wentylacja okapu kuchennego | gniazdo informatyczne podwójne |
| wentylacja mechaniczna łazienki | punkt podłączenia trójfazowy |
| wentylacja mechaniczna toalety | unifon mieszkaniowy |
| nawietrznik okienny | łącznik podwójny |
| podejście wody ciepłej i zimnej | łącznik dwubiegunowy z jednym klawiszem |
| podejście wody do podlewania ogródka | łącznik pojedynczy |
| pion kanalizacji sanitarnej | łącznik schodowy |
| podejście kanalizacyjne | łącznik krzyżowy |
| rozdzielnica mieszkaniowa natynkowa | łącznik roletowy |
| skrzynka telekomunikacyjna natynkowa | wypust oświetleniowy na suficie |
| | wypust oświetleniowy na ścianie |
| | h=min. 2,25 m |
| | kinkiet IP54 |

BUDYNEK B, KLATKA B2, PIĘTRO 2, MIESZKANIE 8

1. Pokój dzienny	19.21 m²
2. Kuchnia	8.05 m²
3. Pokój	11.61 m²
4. Łazienka	3.88 m²
5. Przedpokój	6.41 m²
Powierzchnia użytkowa lokalu	49.16 m²
B1 Balkon	8.22 m²

UWAG:

- metryka lokalu ma charakter poglądowy,
- na rysunku podano wymiary ścian oraz powierzchnie pomieszczeń w stanie wykończonym (zgodnie ze standardem wykończenia),
- w związku z optymalizacją konstrukcji powierzchnie poszczególnych pomieszczeń mogą ulec zmianie
- wymiary grzejników mogą ulec zmianie
- podane wymiary balkonów dotyczą płyty balkonowej
- podane wymiary dla okien przedstawiają otwór w murze i nie uwzględniają wykończenia ścian tynkiem
- wysokość instalowania osprzętu poziomu posadzki :
gniazda: w pokoju-ok.30cm, robocze kuchni-ok.120cm, do urządzeń stacjonarnych w kuchni-ok.30cm, do okapu-ok.220cm, przy umywalce w łazience-ok.120 cm, do pralki w łazience-ok.90cm, wyłączniki oświetlenia-ok.120cm, unifon-ok.140cm, zasilanie zmywarki z wodą i odbiór ścieków wykonac z podejść pod zlew/zmywakiem.