
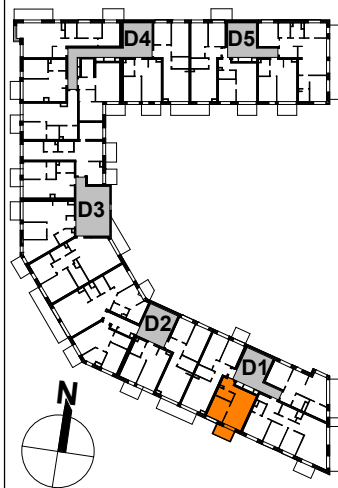
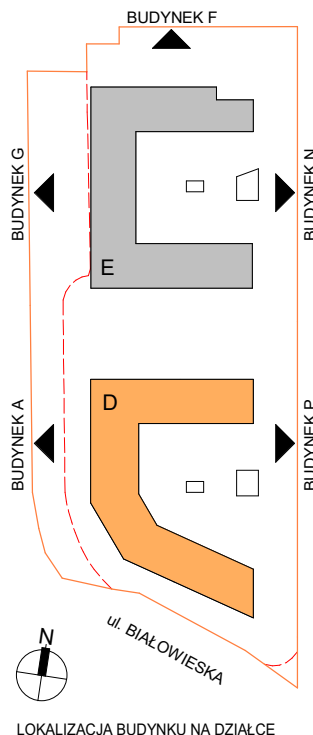


DATA WYDANIA: 18.03.2022
NR ZMIANY: 003

MIESZKANIE D1.4.M3

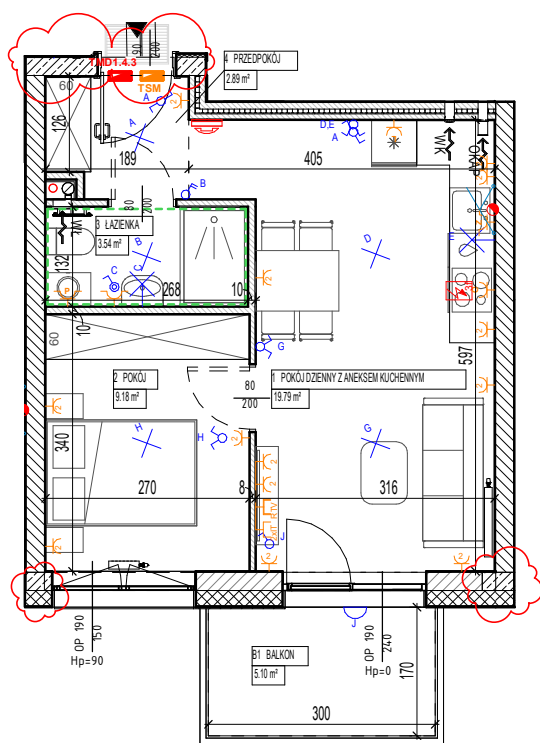

SKALA: 1 : 100

- OZNACZENIA:**
- Właz do mieszkania
 - Wysokość parapetu/przodu wewnętrznego
 - Drzwi wewnętrzne - otwór w murze min.90/207 (wys. mierzona od posadzki docelowej o gr.2cm)
 - Rozprowadzenie instalacji wodno-kanalizacyjnej w łazience/WC do realizacji przez nabywcę lokalu
 - Okno prawe / lewe
 - Grzejnik płytowy, wysokość 60cm
 - Grzejnik łazienkowy
 - Wentylacja garderoby
 - Wentylacja kuchni
 - Wentylacja łazienki
 - Wentylacja okapu kuchennego
 - Pion kanalizacji sanitarnej
 - Podejście wody do podlewania ogródka
 - Podejście wody ciepłej i zimnej
 - Podejście kanalizacyjne
 - Skrzynka telekomunikacyjna
 - Rozdzielnica mieszkaniowa
 - Proponowana lokalizacja jednostki klimatyzacji do realizacji przez nabywcę
 - Łącznik roletowy

- Gniazdo wtykowe podwójne, IP20
- Gniazdo wtykowe pojedyncze, IP20:
- L - Zasilanie lodówki
- O - Zasilanie okapu
- Gniazdo wtykowe pojedyncze, IP44:
- P - Zasilanie pralki
- Z - Zasilanie zmywarki
- Gniazdo wtykowe pojedyncze, IP55
- Zestaw gniazd multimedialnych w systemie ramkowym:
- 2x gniazdo podwójne, IP20
- 1x gniazdo RTV-SAT
- 1x gniazdo logiczne podwójne RJ45
- Punkt podłączenia trójfazowy
- Unifon mieszkaniowy
- Łącznik podwójny
- Łącznik podwójny jednoklawiszowy
- Łącznik podwójny jednoklawiszowy, IP44
- Łącznik pojedynczy
- Łącznik schodowy
- Łącznik pojedynczy, IP44
- Łącznik krzyżowy
- Wypust oświetleniowy na suficie
- Wypust oświetleniowy ścienny
- Wypust ścienny balkonowy z oprawą

BUDYNEK D, KLATKA 1, 4 PIĘTRO, MIESZKANIE 3

1	POKÓJ DZIENNY Z ANEKSEM KUCHENNYM	19.79 m²
2	POKÓJ	9.18 m²
3	ŁAZIENKA	3.54 m²
4	PRZEDPOKÓJ	2.89 m²
POWIERZCHNIA UŻYTKOWA LOKALU		35.40 m²
B1	BALKON	5.10 m²

UWAGI:

- metryka lokalu ma charakter poglądowy
- na rysunku podano wymiary ścian oraz powierzchni pomieszczeń w stanie wykonanym (zgodnie ze standardem wykonawstwa)
- w celu precyzyjnego budowania powierzchni poszczególnych pomieszczeń mogą być zmianie
- podane wymiary balkonów dotyczą płyty balkonowej
- wielkość gęstości na metrze ma charakter poglądowy
- wysokość instalowania oprawy od poziomu posadzki: gniazda w pokojach ok.30cm, robocze w kuchni ok.105cm, do zmywarki ok.50cm, do lodówki ok.22cm, do piekarnika ok.70cm, do okapu ok.195cm, przy umywalce - ok.110cm, do pralki - ok.90cm, wypustki oświetlenia ok.120cm, uniformy 150cm; zasilanie zmywarki w wodę i odpływ ścieków wykonanie z podłogi pod dewizami