
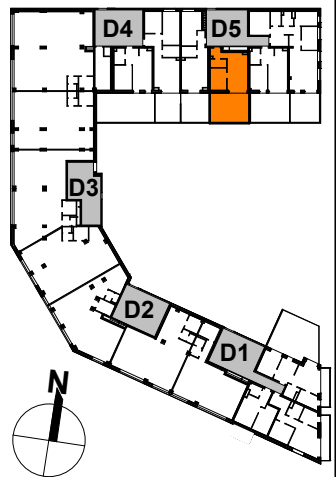
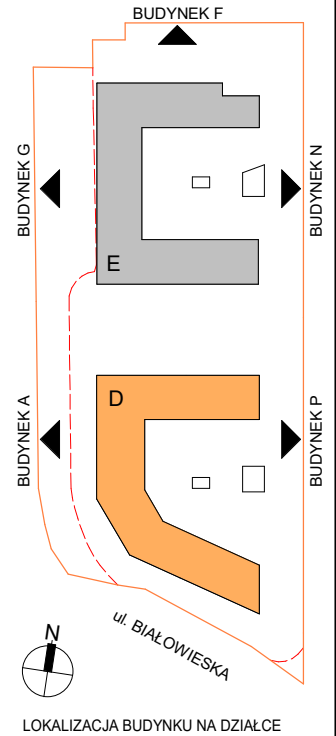


DATA WYDANIA: 18.03.2022
NR ZMIANY: 003

MIESZKANIE D5.0.M3

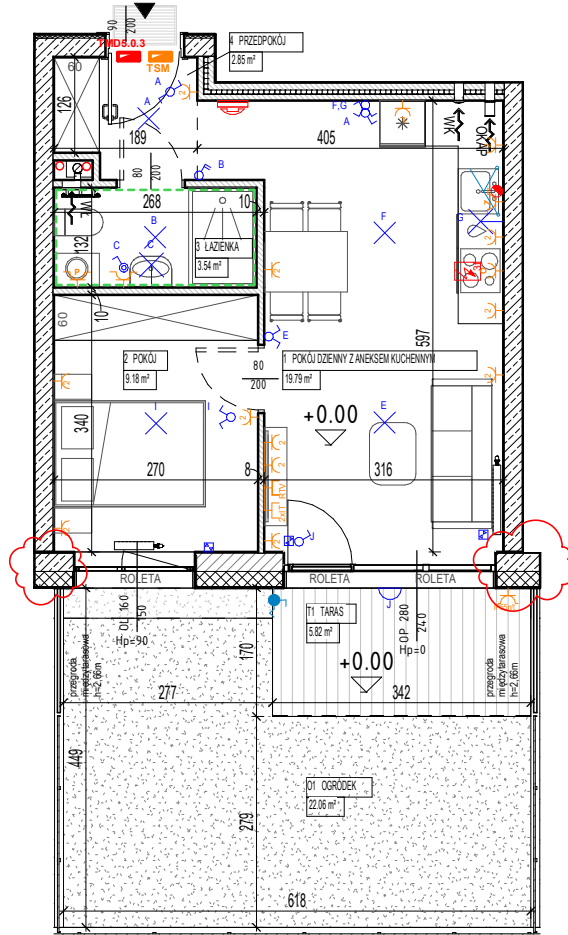

USYTUOWANIE MIESZKANIA NA KONDYGNACJI

SKALA: 1 : 100

OZNACZENIA:

- ▲ Wejście do mieszkania
- Hp Wysokość parapetu/prugu wewnętrznego
- Drzwi wewnętrzne - otwór w murze min.90/207 (wys. mierzona od posadzki docelowej o gr.2cm)
- Rozprowadzenie instalacji wodno-kanalizacyjnej w łazience/WC do realizacji przez nabywcę lokalu
- OP / OL Okno prawe / lewe
- Grzejnik płytowy, wysokość 60cm
- Grzejnik łazienkowy
- WG Wentylacja garderoby
- WK Wentylacja kuchni
- WL Wentylacja łazienki
- OKAP Wentylacja okapu kuchennego
- Pion kanalizacji sanitarnej
- Podjeście wody do podlewania ogródka
- Podjeście wody ciepłej i zimnej
- Podjeście kanalizacyjne
- TSM Skrzynka telekomunikacyjna
- TM Rozdzielnica mieszkaniowa
- Proponowana lokalizacja jednostki klimatyzacji do realizacji przez nabywcę
- Łącznik roletowy

- Gniazdo wtykowe podwójne, IP20
- Gniazdo wtykowe pojedyncze, IP20:
- L - Zasilanie lodówki
- O - Zasilanie okapu
- Gniazdo wtykowe pojedyncze, IP44:
- P - Zasilanie pralki
- Z - Zasilanie zmywarki
- Gniazdo wtykowe pojedyncze, IP55
- Zestaw gniazd multimedialnych w systemie ramkowym:
- 2x gniazdo podwójne, IP20
- 1x gniazdo RTV-SAT
- 1x gniazdo logiczne podwójne RJ45
- Punkt podłączenia trójfazowy
- Unifon mieszkaniowy
- Łącznik podwójny
- Łącznik podwójny jednoklawiszowy
- Łącznik podwójny jednoklawiszowy, IP44
- Łącznik pojedynczy
- Łącznik schodowy
- Łącznik pojedynczy, IP44
- Łącznik krzyżowy
- Wypust oświetleniowy na suficie
- Wypust oświetleniowy ścienny
- Wypust ścienny balkonowy z oprawą

BUDYNEK D, KLATKA 5, PARTER, MIESZKANIE 3

1	POKÓJ DZIENNY Z ANEKSEM KUCHENNYM	19.79 m²
2	POKÓJ	9.18 m²
3	ŁAZIENKA	3.54 m²
4	PRZEDPOKÓJ	2.85 m²
POWIERZCHNIA UŻYTKOWA LOKALU		35.36 m²
O1	OGRÓDEK	22.06 m²
T1	TARAS	5.82 m²

UWAGI:

- metraż lokalu ma charakter poglądowy
- na rysunku podano wymiary ścian oraz powierzchnie pomieszczeń w stanie wykonanym (zgodnie ze standardem wykonania)
- w celu precyzyjnego pomiaru powierzchni pomieszczeń należy użyć miar
- podane wymiary balkonów dotyczą płyty balkonowej
- wielkość gzymsów na mezzanine ma charakter poglądowy
- wysokość instalowania ogrzewania podłogowego: gniazda w pokojach-ok.30cm, w kuchni-ok.105cm, do łazienki-ok.22cm, do piekarnika ok.76cm, do okapu-ok.195cm, przy umywalce -ok.110cm, do pralki -ok.90cm
- wyliczenia oświetlenia-ok.120cm, oświetlenie-ok.150cm, zasilanie zmywarki w wodzie i odpływ ścieków wykonano z podłogi pod zlewaczynkami