
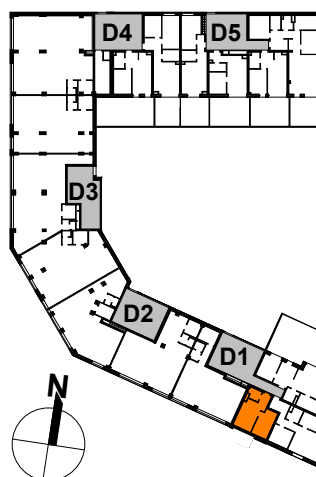
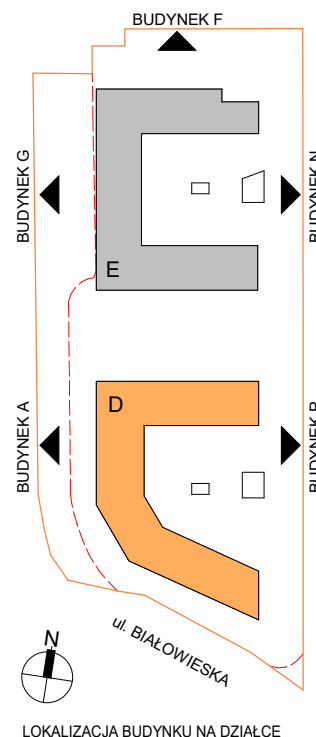


DATA WYDANIA: 12.01.2022
NR ZMIANY: 000

MIESZKANIE D1.0.M3

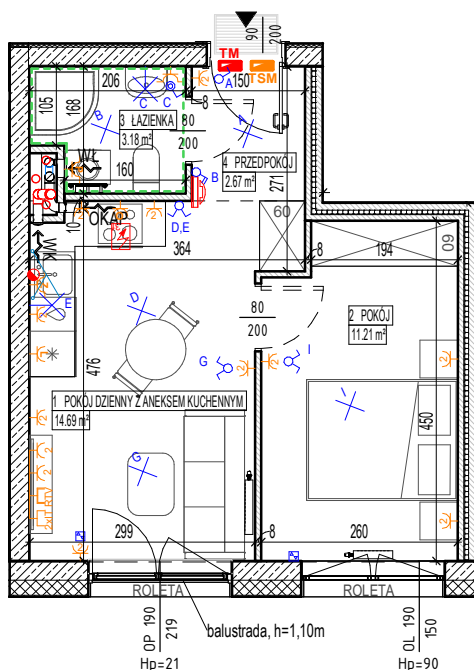

USYTUOWANIE MIESZKANIA NA KONDYGNACJI

SKALA: 1 : 100

OZNACZENIA:

- Wejście do mieszkania
- Wysokość parapetu/prugu wewnętrznego
- Drzwi wewnętrzne - otwór w murze min. 90/207 (wys. mierzona od posadzki docelowej o gr. 2cm)
- Rozprowadzenie instalacji wodno-kanalizacyjnej w łazience/WC do realizacji przez nabywcę lokalu
- Okno prawe / lewe
- Grzejnik płytowy, wysokość 60cm
- Grzejnik łazienkowy
- Wentylacja garderoby
- Wentylacja kuchni
- Wentylacja łazienki
- Wentylacja okapu kuchennego
- Pion kanalizacji sanitarnej
- Podaż wody do podlewania ogródka
- Podaż wody ciepłej i zimnej
- Podaż kanalizacyjna
- Skrzynka telekomunikacyjna
- Rozdzielnica mieszkaniowa
- Proponowana lokalizacja jednostki klimatyzacji do realizacji przez nabywcę
- Łącznik roletowy

- Gniazdo wtykowe podwójne, IP20
- Gniazdo wtykowe pojedyncze, IP20:
- L - Zasilanie lodówki
- O - Zasilanie okapu
- Gniazdo wtykowe pojedyncze, IP44:
- P - Zasilanie pralki
- Z - Zasilanie zmywarki
- Gniazdo wtykowe pojedyncze, IP55
- Zestaw gniazd multimedialnych w systemie ramkowym:
- 2x gniazdo podwójne, IP20
- 1x gniazdo RTV-SAT
- 1x gniazdo logiczne podwójne RJ45
- Punkt podłączenia trójfazowy
- Unifon mieszkaniowy
- Łącznik podwójny
- Łącznik podwójny jednoklawiszowy
- Łącznik podwójny jednoklawiszowy, IP44
- Łącznik pojedynczy
- Łącznik schodowy
- Łącznik pojedynczy, IP44
- Łącznik krzyżowy
- Wypust oświetleniowy na suficie
- Wypust oświetleniowy ścienny
- Wypust ścienny balkonowy z oprawą

BUDYNEK D, KLATKA 1, PARTER, MIESZKANIE 3

1	POKÓJ DZIENNY Z ANEKSEM KUCHENNYM	14.69 m²
2	POKÓJ	11.21 m²
3	ŁAZIENKA	3.18 m²
4	PRZEDPOKÓJ	2.67 m²
POWIERZCHNIA UŻYTKOWA LOKALU		31.75 m²

UWAGI:

- metraż lokalu ma charakter poglądowy
- na rysunku podano wymiary ścian oraz powierzchni pomieszczeń w stanie wykonanym (zgodnie ze standardem wykonania)
- w celu pomiaru budowlanego powierzchni pomieszczeń należy użyć sznura
- podane wymiary balkonów dotyczą płyty balkonowej
- wielkość gzymsów na metraż nie została wliczona
- wysokość instalowania okapów od poziomu posadzki: gzymsa w pokojach ok. 30cm, robocze w kuchni ok. 105cm, do zmywarki ok. 50cm, do lodówki ok. 22cm, do piekarnika ok. 76cm, do okapu ok. 195cm, przy umywalce ok. 110cm, do pralki ok. 90cm
- wypustki oświetlenia ok. 120cm, unifon ok. 150cm, zasłony zmywarki w wodzie i odbior ścieków wykonat z podłogi pod dewczykiem