

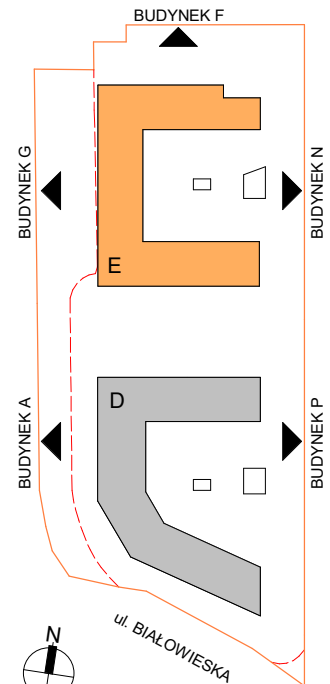


DATA WYDANIA: 18.03.2022
NR ZMIANY: 003

MIESZKANIE E5.0.M2

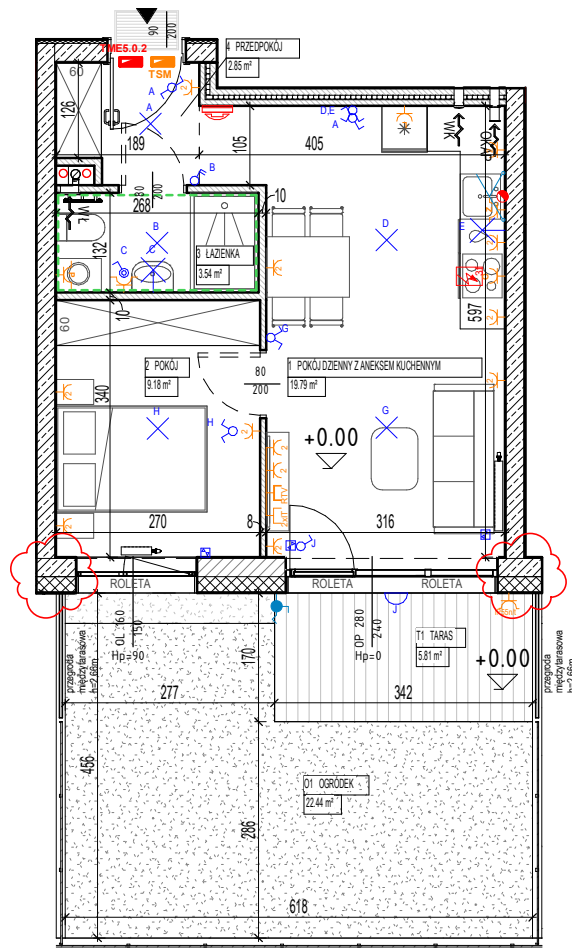

LOKALIZACJA BUDYNKU NA DZIAŁCE

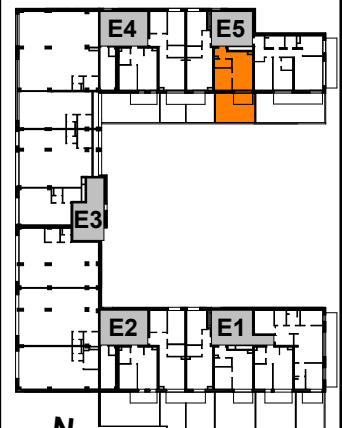

USYTUOWANIE MIESZKANIA NA KONDYGNACJI



SKALA: 1 : 100

OZNACZENIA:

- Wejście do mieszkania
- Wysokość parapetu/prugu wewnętrznego
- Drzwi wewnętrzne - otwór w murze min.90/207 (wys. mierzona od posadzki docelowej o gr.2cm)
- Rozprowadzenie instalacji wodno-kanalizacyjnej w łazience/WC do realizacji przez nabywcę lokalu
- Okno prawe / lewe
- Grzejnik płytowy, wysokość 60cm
- Grzejnik łazienkowy
- Wentylacja garderoby
- Wentylacja kuchni
- Wentylacja łazienki
- Wentylacja okapu kuchennego
- Pion kanalizacji sanitarnej
- Podejście wody do podlewania ogródka
- Podejście wody ciepłej i zimnej
- Podejście kanalizacyjne
- Skrzynka telekomunikacyjna
- Rozdzielnica mieszkaniowa
- Proponowana lokalizacja jednostki klimatyzacji do realizacji przez nabywcę
- Łącznik roletowy

- Gniazdo wtykowe podwójne, IP20
- Gniazdo wtykowe pojedyncze, IP20:
- L - Zasilanie lodówki
- O - Zasilanie okapu
- Gniazdo wtykowe pojedyncze, IP44:
- P - Zasilanie pralki
- Z - Zasilanie zmywarki
- Gniazdo wtykowe pojedyncze, IP55
- Zestaw gniazd multimedialnych w systemie ramkowym:
- 2x gniazdo podwójne, IP20
- 1x gniazdo RTV-SAT
- 1x gniazdo logiczne podwójne RJ45
- Punkt podłączenia trójfazowy
- Unifon mieszkaniowy
- Łącznik podwójny
- Łącznik podwójny jednoklawiszowy
- Łącznik podwójny jednoklawiszowy, IP44
- Łącznik pojedynczy
- Łącznik schodowy
- Łącznik pojedynczy, IP44
- Łącznik krzyżowy
- Wypust oświetleniowy na suficie
- Wypust oświetleniowy ścienny
- Wypust ścienny balkonowy z oprawą

BUDYNEK E, KLATKA 5, PARTER, MIESZKANIE 2

1	POKÓJ DZIENNY Z ANEKSEM KUCHENNYM	19.79 m²
2	POKÓJ	9.18 m²
3	ŁAZIENKA	3.54 m²
4	PRZEDPOKÓJ	2.85 m²
POWIERZCHNIA UŻYTKOWA LOKALU		35.36 m²
O1	OGRÓDEK	22.44 m²
T1	TARAS	5.81 m²

UWAGI:

- metryka lokalu ma charakter poglądowy
- na rysunku podano wymiary ścian oraz powierzchni pomieszczeń w stanie wykonanym (zgodnie ze standardem wykonawstwa)
- w celu precyzyjnego odwzorowania powierzchni poszczególnych pomieszczeń mogą być zmianie
- podane wymiary balkonów dotyczą płyty balkonowej
- wielkość gniazdek na metryce ma charakter poglądowy
- wysokość instalowania oświetlenia wewnątrz: gniazda w pokojach ok. 30cm, w łazience ok. 105cm, do zmywarki ok. 22cm, do piekarnika ok. 70cm, do okapu ok. 155cm, przy umywalce - ok. 110cm, do pralki - ok. 90cm, wyłącznik oświetlenia ok. 120cm, uniwersal, 150cm; zasilanie zmywarki w wodę i odbiór ścieków wykonano z podziemi pod dewizami wykonano