
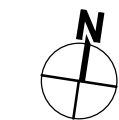
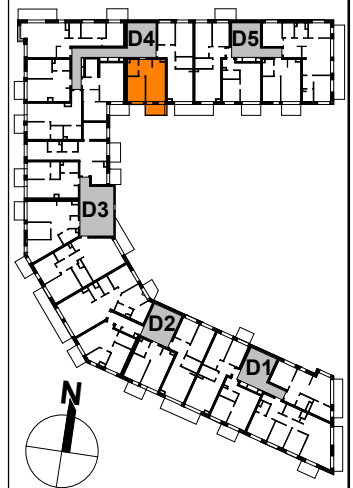
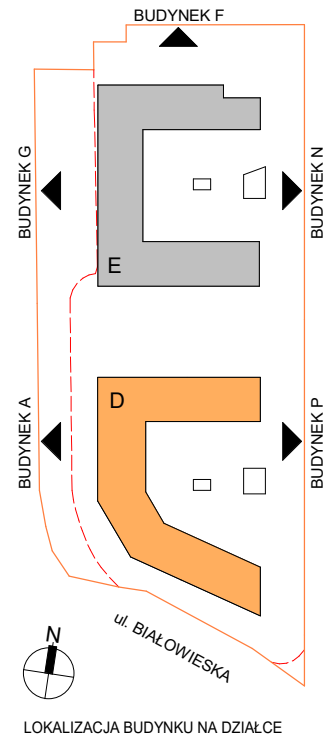


DATA WYDANIA: 18.03.2022
NR ZMIANY: 003

MIESZKANIE D4.1.M2

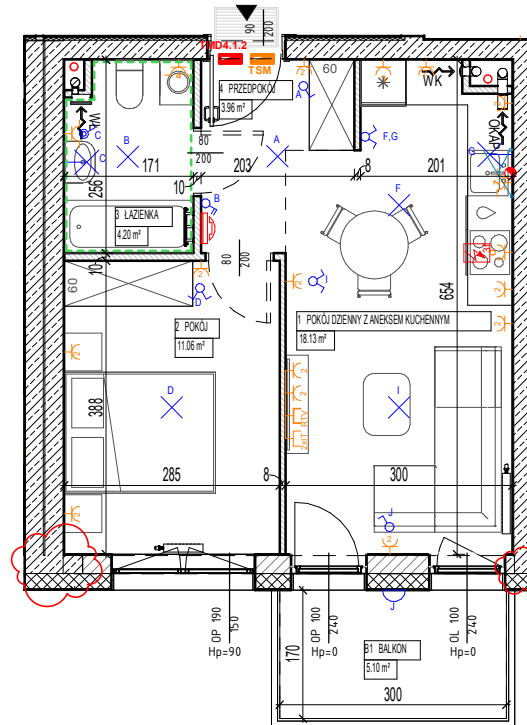

SKALA: 1 : 100

- OZNACZENIA:**
- ▲ Wejście do mieszkania
 - Hp Wysokość parapetu/prugu wewnętrznego
 - Drzwi wewnętrzne - otwór w murze min. 90/207 (wys. mierzona od posadzki docelowej o gr. 2cm)
 - Rozprowadzenie instalacji wodno-kanalizacyjnej w łazience/WC do realizacji przez nabywcę lokalu
 - OP / OL Okno prawe / lewe
 - Grzejnik płytowy, wysokość 60cm
 - Grzejnik łazienkowy
 - WG Wentylacja garderoby
 - WK Wentylacja kuchni
 - WL Wentylacja łazienki
 - OKAP Wentylacja okapu kuchennego
 - Pion kanalizacji sanitarnej
 - Podejście wody do podlewania ogródka
 - Podejście wody ciepłej i zimnej
 - Podejście kanalizacyjne
 - Skrzynka telekomunikacyjna
 - Rozdzielnica mieszkaniowa
 - Proponowana lokalizacja jednostki klimatyzacji do realizacji przez nabywcę
 - Łącznik roletowy

- Gniazdo wtykowe podwójne, IP20
- Gniazdo wtykowe pojedyncze, IP20:
- L - Zasilanie lodówki
- O - Zasilanie okapu
- Gniazdo wtykowe pojedyncze, IP44:
- P - Zasilanie pralki
- Z - Zasilanie zmywarki
- Gniazdo wtykowe pojedyncze, IP55
- Zestaw gniazd multimedialnych w systemie ramkowym:
- 2x gniazdo podwójne, IP20
- 1x gniazdo RTV-SAT
- 1x gniazdo logiczne podwójne RJ45
- Punkt podłączenia trójfazowy
- Unifon mieszkaniowy
- Łącznik podwójny
- Łącznik podwójny jednoklawiszowy
- Łącznik podwójny jednoklawiszowy, IP44
- Łącznik pojedynczy
- Łącznik schodowy
- Łącznik pojedynczy, IP44
- Łącznik krzyżowy
- Wypust oświetleniowy na suficie
- Wypust oświetleniowy ścienny
- Wypust ścienny balkonowy z oprawą

BUDYNEK D, KLATKA 4, 1 PIĘTRO, MIESZKANIE 2

1	POKÓJ DZIENNY Z ANEKSEM KUCHENNYM	18.13 m ²
2	POKÓJ	11.06 m ²
3	ŁAZIENKA	4.20 m ²
4	PRZEDPOKÓJ	3.96 m ²
POWIERZCHNIA UŻYTKOWA LOKALU		37.35 m²
B1	BALKON	5.10 m ²

UWAGI:

- metryka lokalu ma charakter poglądowy
- na rysunku podano wymiary ścian oraz powiększone pomieszczenia w stanie wykonanym (zgodnie ze standardem wykonawcy)
- w celu precyzyjnego budowlanego powiększenia poszczególnych pomieszczeń mogą być zmianie
- podane wymiary balkonów dotyczą płyty balkonowej
- wielkość gniazdek na metryce ma charakter poglądowy
- wysokość instalowania oprawy od poziomu posadzki: gniazda w pokojach ok. 30cm, robocze w kuchni ok. 105cm, do zmywarki ok. 50cm, do piekarnika ok. 70cm, do okapu ok. 195cm, przy umywalce ok. 110cm, do pralki ok. 90cm, wypustki oświetlenia ok. 120cm, unifon ok. 150cm; zasilanie zmywarki w wodę i odpływ ścieków wykonano z podłogi pod dewizmy wykonano