
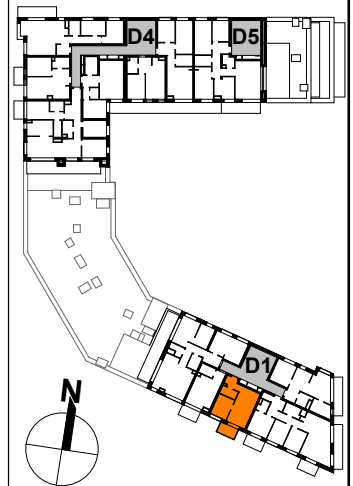
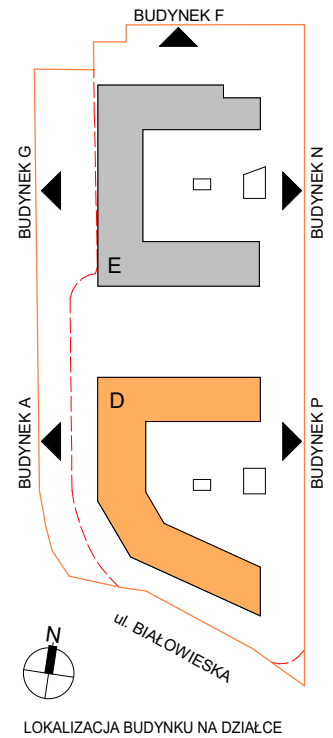


DATA WYDANIA: 18.03.2022
NR ZMIANY: 003

MIESZKANIE D1.6.M3

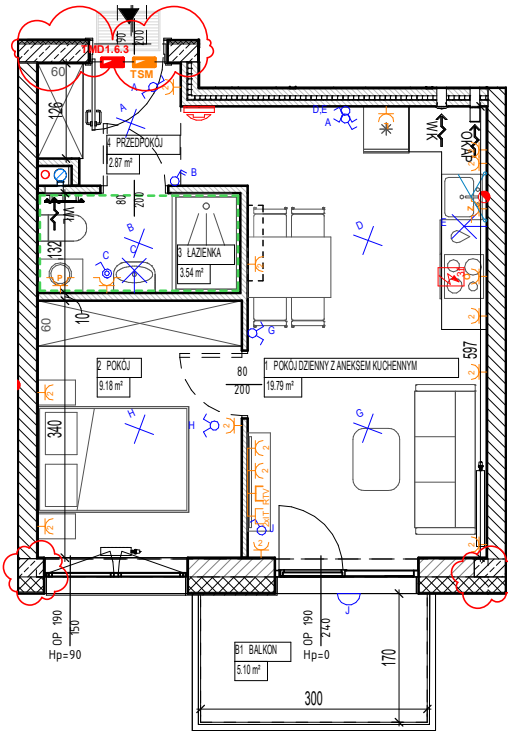

USYTUOWANIE MIESZKANIA NA KONDYGNACJI

SKALA: 1 : 100

OZNACZENIA:

- ▲ Wejście do mieszkania
Hp Wysokość parapetu/progu wewnętrznego
- - - - - Drzwi wewnętrzne - otwór w murze min.90/207 (wys. mierzona od posadzki docelowej o gr.2cm)
- - - - - Rozprowadzenie instalacji wodno-kanalizacyjnej w łazience/WC do realizacji przez nabywcę lokalu
OP / OL Okno prawe / lewe
Grzejnik płytowy, wysokość 60cm
Grzejnik łazienkowy
WG Wentylacja garderoby
WK Wentylacja kuchni
WL Wentylacja łazienki
OKAP Wentylacja okapu kuchennego
Pion kanalizacji sanitarnej
Podejście wody do podlewania ogródka
Podejście wody ciepłej i zimnej
Podejście kanalizacyjne
Skryzka telekomunikacyjna
Rozdzielnica mieszkaniowa
Proponowana lokalizacja jednostki klimatyzacji do realizacji przez nabywcę
Łącznik roletowy

- Gniazdo wtykowe podwójne, IP20
Gniazdo wtykowe pojedyncze, IP20:
L - Zasilanie lodówki
O - Zasilanie okapu
Gniazdo wtykowe pojedyncze, IP44:
P - Zasilanie pralki
Z - Zasilanie zmywarki
Gniazdo wtykowe pojedyncze, IP55
Zestaw gniazd multimedialnych w systemie ramkowym:
2x gniazdo podwójne, IP20
1x gniazdo RTV-SAT
1x gniazdo logiczne podwójne RJ45
Punkt podłączenia trójfazowy
Unifon mieszkaniowy
Łącznik podwójny
Łącznik podwójny jednoklawiszowy
Łącznik podwójny jednoklawiszowy, IP44
Łącznik pojedynczy
Łącznik schodowy
Łącznik pojedynczy, IP44
Łącznik krzyżowy
Wypust oświetleniowy na suficie
Wypust oświetleniowy ścienny
Wypust ścienny balkonowy z oprawą

BUDYNEK D, KLATKA 1, 6 PIĘTRO, MIESZKANIE 3

1	POKÓJ DZIENNY Z ANEKSEM KUCHENNYM	19.79 m²
2	POKÓJ	9.18 m²
3	ŁAZIENKA	3.54 m²
4	PRZEDPOKÓJ	2.87 m²
POWIERZCHNIA UŻYTKOWA LOKALU		35.38 m²
B1	BALKON	5.10 m²

UWAGI:
- metryka lokalu ma charakter poglądowy
- na rysunku podano wymiary ścian oraz powierzchni pomieszczeń w stanie wykonanym (zgodnie ze standardem wykonawstwa)
- w celu precyzyjnego budowlanego powierzenia poszczególnych pomieszczeń mogą być zmianie
- podane wymiary balkonów dotyczą płyty balkonowej
- wielkość gęstości na metryce ma charakter poglądowy
- wysokość instalowania sprzętu od poziomu posadzki: gniazda w pokojach ok.30cm, w łazience ok.105cm, do zmywarki ok.50cm, do piekarnika ok.70cm, do okapu ok.195cm, przy umywalce - ok.110cm, do pralki - ok.90cm, wypust oświetlenia ok.120cm, unifon ok.150cm, zasilanie zmywarki w wodę i odpływ ścieków wykonanie z podłogi pod dewizą wykonawcy