
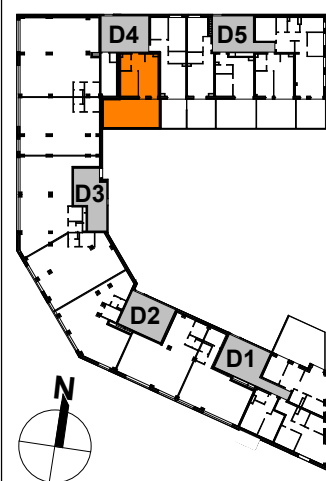
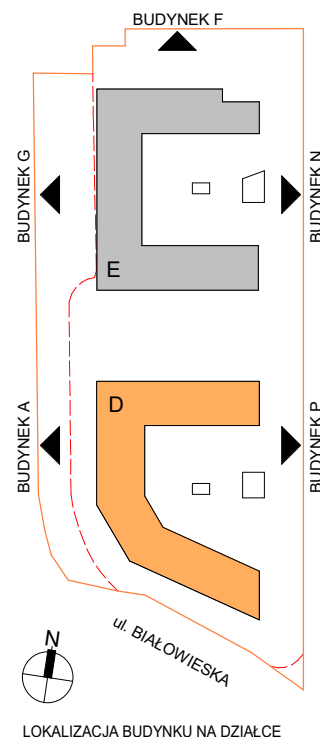


DATA WYDANIA: 18.03.2022
NR ZMIANY: 003

MIESZKANIE D4.0.M2

USYTUOWANIE MIESZKANIA NA KONDYGNACJI

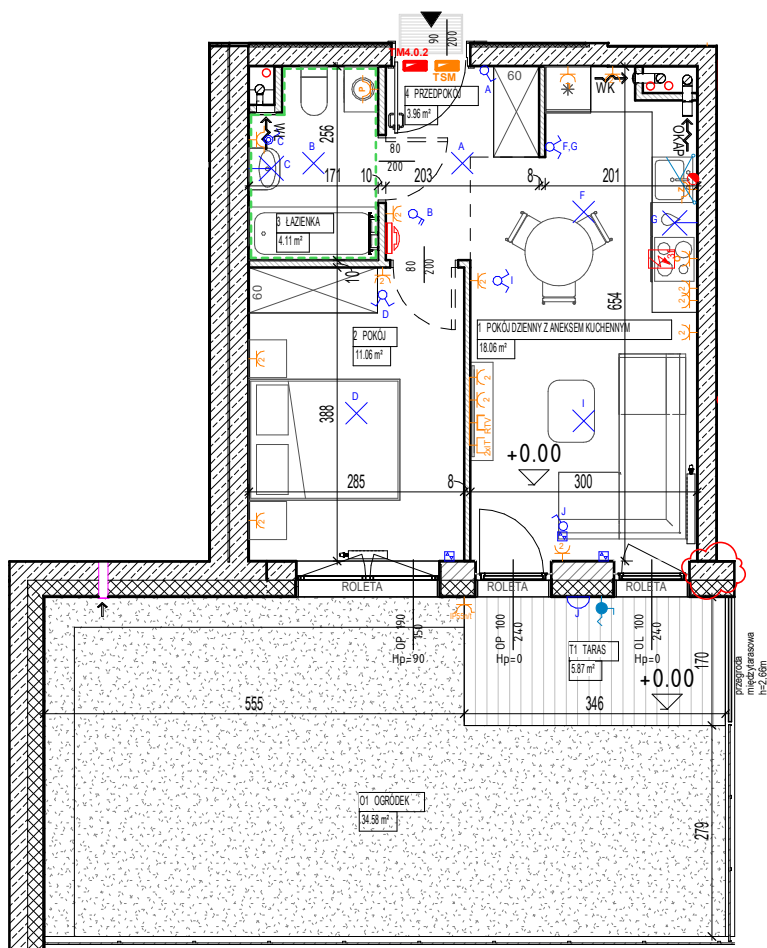

SKALA: 1 : 100

OZNACZENIA:

- | | | | |
|---|---|---|--|
|  | Węście do mieszkania |  | Gniazdo wykłowe podwójne, IP20 |
| | Wysokość parapetu/prugu wewnętrzznego | | Gniazdo wykłowe pojedyncze, IP20: |
|  | Drzwi wewnętrzne - otwór w murze min.90/207 (wys. mierzona od posadzki docelowej o gr.2cm) |  | L - Zasilanie lodówki |
| | Rozprowadzenie instalacji wodno-kanalizacyjnej w łazience/WC do realizacji przez nabywcę lokalu | | O - Zasilanie okapu |
| OP / OL | Okno prawe / lewe |  | Gniazdo wykłowe pojedyncze, IP44: |
|  | Grzejnik płytowy, wysokość 60cm | | P - Zasilanie pralki |
|  | Grzejnik łazienkowy | | Z - Zasilanie zmywarki |
|  | Wentylacja garderoby |  | Gniazdo wykłowe pojedyncze, IP55 |
|  | Wentylacja kuchni | | Zestaw gniazd multimediálních w systemie ramkowym: |
|  | Wentylacja łazienki | | 2x gniazdo podwójne, IP20 |
| OKAP | Wentylacja okapu kuchennego |  | 1x gniazdo RTV-SAT |
|  | Pion kanalizacji sanitarnej | | 1x gniazdo logiczne podwójne RJ45 |
| | Podejście wody do podlewania ogródka |  | Punkt podłączenia trójfazowy |
|  | Podejście wody ciepłej i zimnej | | Unifon mieszkaniowy |
|  | Podejście kanalizacyjne |  | Łącznik podwójny |
|  | Skrzynka telekomunikacyjna | | Łącznik podwójny jednoklawiszowy |
|  | Rozdzielnia mieszkaniowa |  | Łącznik podwójny jednoklawiszowy, IP44 |
|  | Proponowana lokalizacja jednostki klimatyzacji do realizacji przez nabywcę | | Łącznik pojedynczy |
|  | Łącznik roletowy |  | Łącznik schodowy |
| | | | Łącznik pojedynczy, IP44 |
| | | | Łącznik krzyżowy |
| | | | Wypust oświetleniowy na suficie |
| | | | Wypust oświetleniowy ścienny |
| | | | Wypust ściennej balkonu/izby prania |

BUDYNEK D, KLATKA 4, PARTER, MIESZKANIE 2

1	POKÓJ DZIENNY Z ANEKSEM KUCHENNYM	18.06 m²
2	POKÓJ	11.06 m²
3	ŁAZIENKA	4.11 m²
4	PRZEDPOKÓJ	3.96 m²
POWIERZCHNIA UŻYTKOWA LOKALU		37.19 m²
O1	OGRÓDEK	34.58 m²
T1	TARAS	5.87 m²

UWAGI:

- metryka boku ma charakter poglądowy
- na rysunku podano wymiary ścian oraz powierzchnie powierzchni powiększonej w starcie wykoliczenia (zgodnie ze standardem wykoliczenia)
- w toku procesu budowlanego powierzchnie poszczególnych pomieszczeń mogą ulec zmianie
- podane wymiary balkonów dotyczą płyty balkonowej
- wielkość grzejników na metryce ma charakter poglądowy
- wysokość instalacji osprzętu od poziomu posadzki: grzejnik w pokojach ok.30cm, radiator w kuchni ok.105cm, do zmywarki ok.50cm, do lodówki ok.22cm, do piekarnika ok.76cm, do okapu ok.195cm, przy umywalce - ok.110cm, do pralki ok.90cm
- podane powierzchnie pomieszczeń dotyczą powierzchni podłogowej