



DATA WYDANIA: 18.03.2022
NR ZMIANY: 003


MIESZKANIE	E4.0.M2
-------------------	----------------

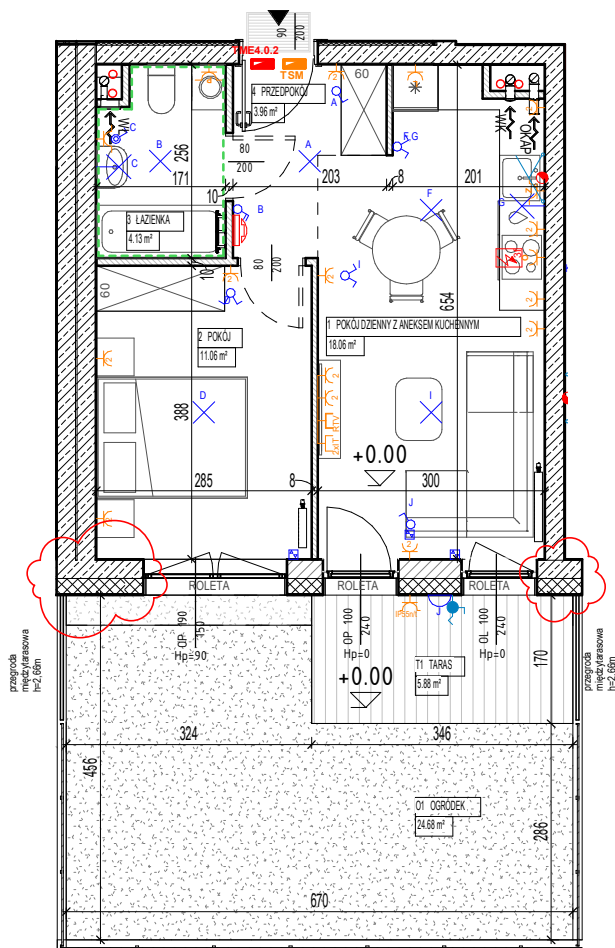

SKALA: 1 : 100

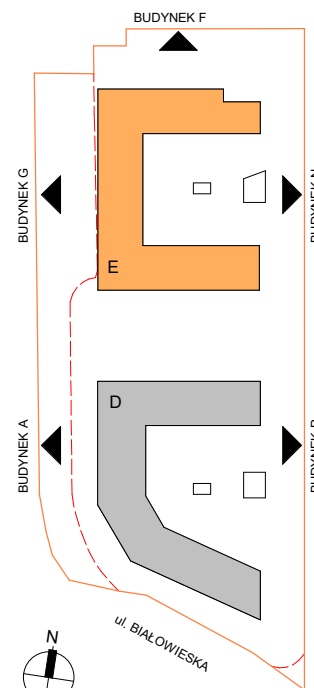

LOKALIZACJA BUDYNKU NA DZIAŁCE

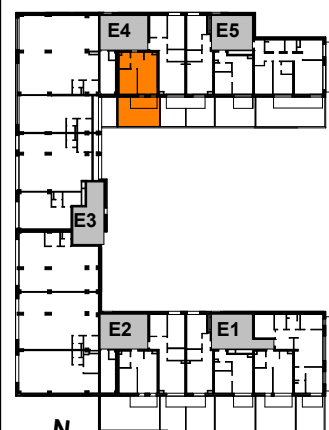

USYTUOWANIE MIESZKANIA NA KONDYGNACJI

OZNACZENIA:

- | | |
|---|--|
|  | Węjdje do mieszkania |
|  | Wysokość parapetu/prugu wewnętrzznego |
|  | Drzwi wewnętrzne - otwór w murze min.90/207
(wys. mierzona od posadzki docelowej o gr.2cm) |
|  | Rozprowadzenie instalacji wodno-kanalizacyjnej
w łazience/WC do realizacji przez nabywcę lokalu |
|  | Okno prawe / lewe |
|  | Grzejnik płytowy, wysokość 60cm |
|  | Grzejnik łazienkowy |
|  | Wentylacja garderoby |
|  | Wentylacja kuchni |
|  | Wentylacja łazienki |
|  | Wentylacja okapu kuchennego |
|  | Pion kanalizacji sanitarnej |
|  | Podjeście wody do podlewania ogródka |
|  | Podjeście wody ciepłej i zimnej |
|  | Podjeście kanalizacyjne |
|  | Skrzynka telekomunikacyjna |
|  | Rozdzielnica mieszkaniowa |
|  | Proponowana lokalizacja jednostki klimatyzacji
do realizacji przez nabywcę |
|  | Łącznik rowelowy |

- | | |
|---|--|
|  | Gniazdo wtykowe podwójne, IP20 |
|  | Gniazdo wtykowe pojedyncze, IP20:
L - Zasilanie lodówki
O - Zasilanie okapu |
|  | Gniazdo wtykowe pojedyncze, IP44:
P - Zasilanie pralki
Z - Zasilanie zmywarki |
|  | Gniazdo wtykowe pojedyncze, IP55 |
|  | Zestaw gniazd multimedialnych w systemie ramkowym:
2x gniazdo podwójne, IP20
1x gniazdo RTV-SAT
1x gniazdo logiczne podwójne RJ45 |
|  | Punkt podłączenia trójfazowy |
|  | Unifon mieszkaniowy |
|  | Łącznik podwójny |
|  | Łącznik podwójny jednoklawiszowy |
|  | Łącznik podwójny jednoklawiszowy, IP44 |
|  | Łącznik pojedynczy |
|  | Łącznik schodowy |
|  | Łącznik pojedynczy, IP44 |
|  | Łącznik krzyżowy |
|  | Wypust oświetleniowy na suficie |
|  | Wypust oświetleniowy ścienny |
|  | Wypust ścienny balkonowy z orzawa |

BUDYNEK E, KLATKA 4, PARTER, MIESZKANIE 2

1	POKÓJ DZIENNY Z ANEKSEM KUCHENNYM	18.06 m ²
2	POKÓJ	11.06 m ²
3	ŁAZIENKA	4.13 m ²
4	PRZEDPOKÓJ	3.96 m ²
POWIERZCHNIA UŻYTKOWA LOKALU		37.21 m ²
O1	OGRÓDEK	24.68 m ²
T1	TARAS	5.88 m ²

[illegible]