

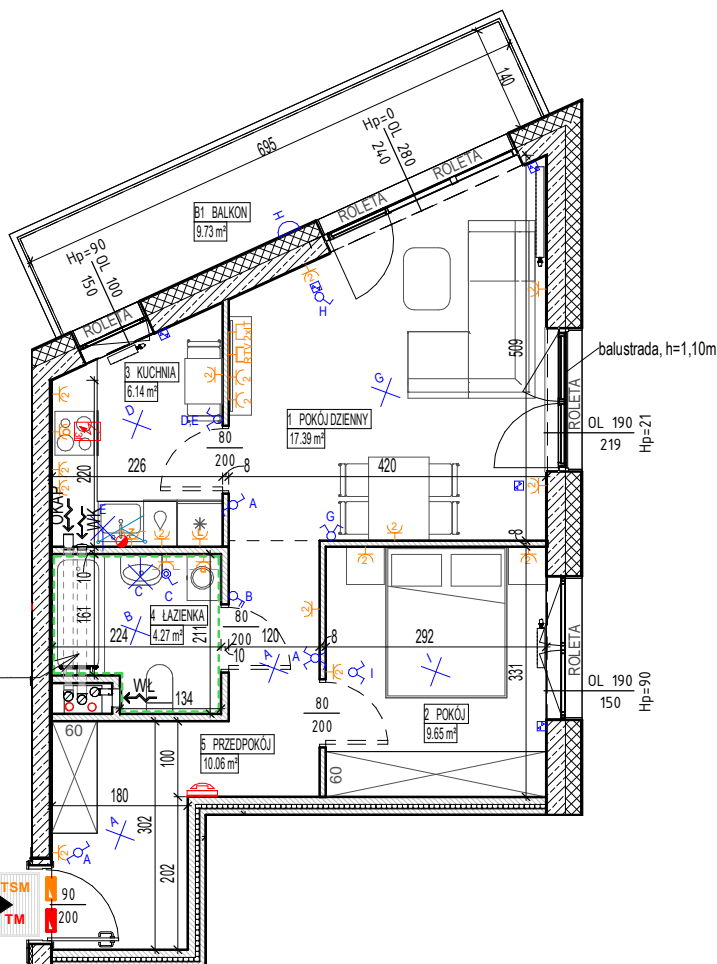


DATA WYDANIA: 12.01.2022
NR ZMIANY: 000

MIESZKANIE D1.0.M2

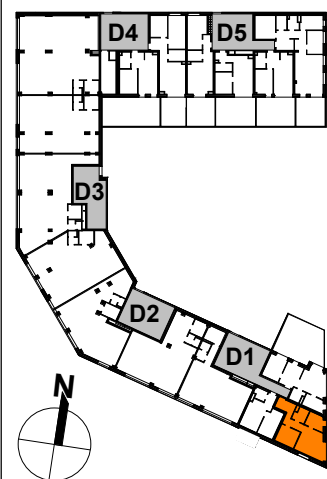

LOKALNE OBNIŻENIE
WYSOKOŚCI ZABUDOWA
KANALÓW WENTYLACJI
DO REALIZACJI PRZEZ
NABYWCĘ LOKALU

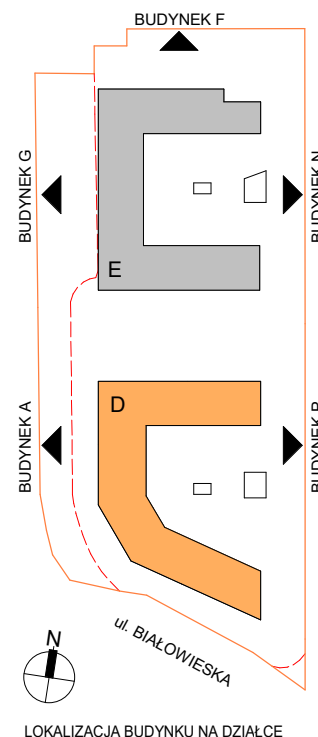

SKALA: 1 : 100

OZNACZENIA:

	Wejście do mieszkania		Gniazdo wtykowe podwójne, IP20
	Wysokość parapetu/prugu wewnętrznego		Gniazdo wtykowe pojedyncze, IP20:
	Drzwi wewnętrzne - otwór w murze min. 90/207 (wys. mierzona od posadzki docelowej o gr. 2cm)		L - Zasilanie lodówki
	Rozprowadzenie instalacji wodno-kanalizacyjnej w łazience/WC do realizacji przez nabywcę lokalu		O - Zasilanie okapu
	Okno prawe / lewe		Gniazdo wtykowe pojedyncze, IP44:
	Grzejnik płytowy, wysokość 60cm		P - Zasilanie pralki
	Grzejnik łazienkowy		Z - Zasilanie zmywarki
	Wentylacja garderoby		Gniazdo wtykowe pojedyncze, IP55
	Wentylacja kuchni		Zestaw gniazd multimediálních w systemie ramkowym:
	Wentylacja łazienki		2x gniazdo podwójne, IP20
	Wentylacja okapu kuchennego		1x gniazdo RTV-SAT
	Pion kanalizacji sanitarnej		1x gniazdo logiczne podwójne RJ45
	Podejście wody do podlewania ogródka		Punkt podłączenia trójfazowy
	Podejście wody ciepłej i zimnej		Unifon mieszkaniowy
	Podejście kanalizacyjne		Łącznik podwójny
	Skrzynka telekomunikacyjna		Łącznik podwójny jednoklawiszowy
	Rozdzielnica mieszkaniowa		Łącznik podwójny jednoklawiszowy, IP44
	Proponowana lokalizacja jednostki klimatyzacji do realizacji przez nabywcę		Łącznik pojedynczy
	Łącznik roletowy		Łącznik schodowy
			Łącznik pojedynczy, IP44
			Łącznik krzyżowy
			Wypust oświetleniowy na suficie
			Wypust oświetleniowy ścienny
			Wypust ścienny balkonowy z oprawą

BUDYNEK D, KLATKA 1, PARTER, MIESZKANIE 2

1	POKÓJ DZIENNY	17.39 m ²
2	POKÓJ	9.65 m ²
3	KUCHNIA	6.14 m ²
4	ŁAZIENKA	4.27 m ²
5	PRZEDPOKÓJ	10.06 m ²
POWIERZCHNIA UŻYTKOWA LOKALU		47.51 m²
B1	BALKON	9.73 m ²

UWAGI:
- metraż lokalu ma charakter poglądowy
- na rysunku podano wymiary ścian oraz powierzchni pomieszczeń w stanie wykonanym (zgodnie ze standardem wykonania)
- w celu precyzyjnego pomiaru powierzchni pomieszczeń należy użyć miar
- podane wymiary balkonów dotyczą płyty balkonowej
- wielkość gzymsów na meście na chodniku poglądowy
- wysokość instalowania okapów od poziomu posadzki: gniazda w pokojach-ok.30cm, robocze w kuchni-ok.105cm, do zmywarki-ok.50cm, do lodówki-ok.22cm, do piekarnika ok.76cm, do okapu-ok.195cm, przy umywalce - ok.110cm, do pralki - ok.90cm
- wielkość oświetlenia-ok.120cm, unifon-ok.150cm, zasłony zmywarki w wodzie - odbiór ścienny wykonat z podcięć pod dwuczęściowym