
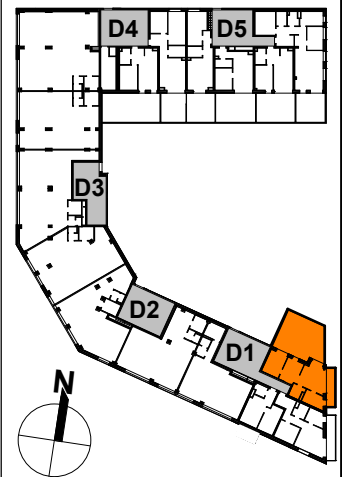
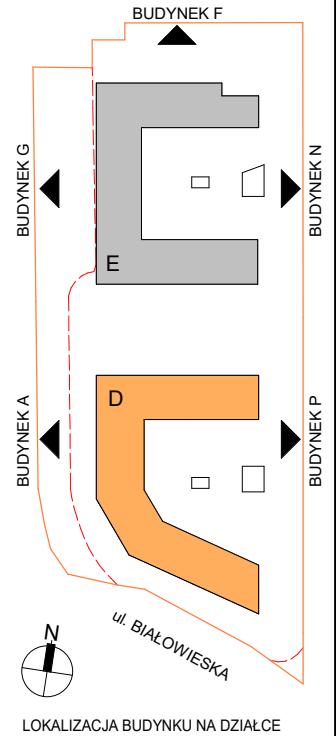


DATA WYDANIA: 12.01.2022
NR ZMIANY: 000

MIESZKANIE D1.0.M1

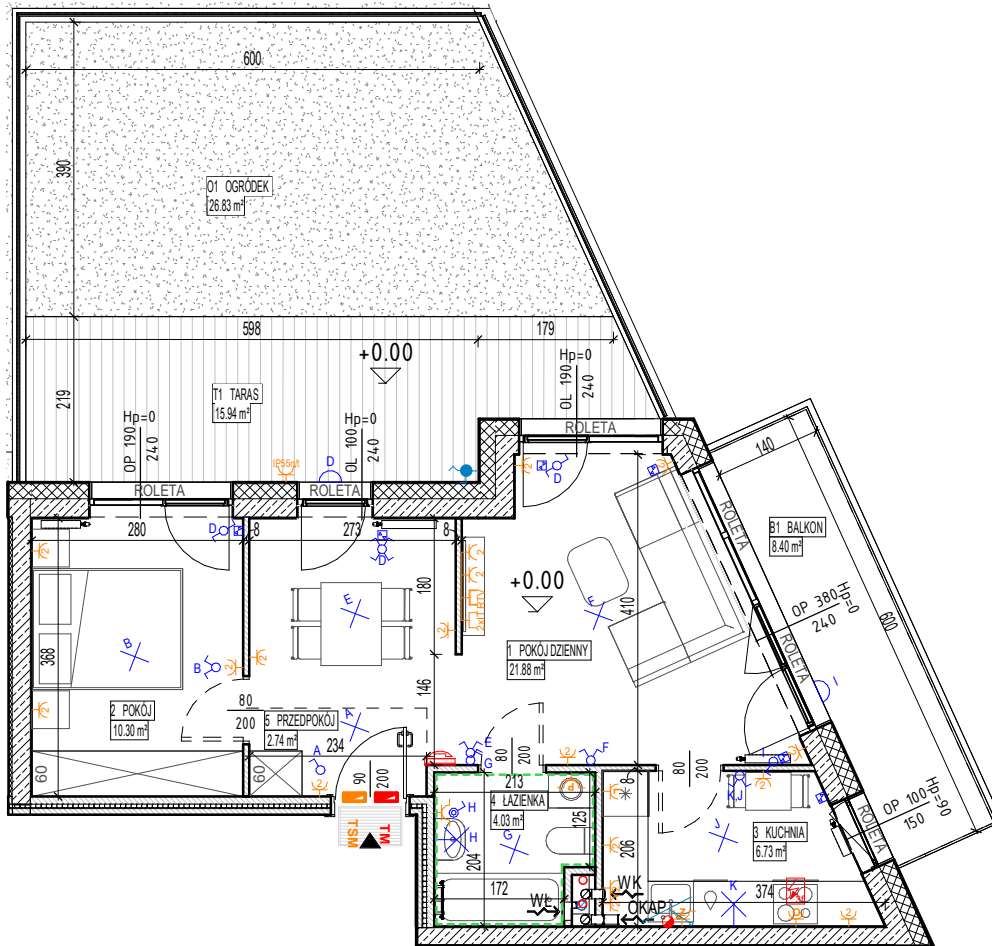

SKALA: 1 : 100

OZNACZENIA:

- | | |
|---|---|
| <p>▲ Wejście do mieszkania</p> <p>Hp Wysokość parapetu/prugu wewnętrznego</p> <p>Drzwi wewnętrzne - otwór w murze min. 90/207 (wys. mierzona od posadzki docelowej o gr. 2cm)</p> <p>--- Rozprowadzenie instalacji wodno-kanalizacyjnej w łazience/WC do realizacji przez nabywcę lokalu</p> <p>OP / OL Okno prawe / lewe</p> <p>Grzejnik płytowy, wysokość 60cm</p> <p>Grzejnik łazienkowy</p> <p>WG Wentylacja garderoby</p> <p>WK Wentylacja kuchni</p> <p>WL Wentylacja łazienki</p> <p>OKAP Wentylacja okapu kuchennego</p> <p>Pion kanalizacji sanitarnej</p> <p>Podjeście wody do podlewania ogródka</p> <p>Podjeście wody ciepłej i zimnej</p> <p>Podjeście kanalizacyjne</p> <p>Skrzynka telekomunikacyjna</p> <p>TM Rozdzielnica mieszkaniowa</p> <p>--- Proponowana lokalizacja jednostki klimatyzacji do realizacji przez nabywcę</p> <p>Łącznik roletowy</p> | <p>2x Gniazdo wtykowe podwójne, IP20</p> <p>Gniazdo wtykowe pojedyncze, IP20:</p> <p>L - Zasilanie lodówki</p> <p>O - Zasilanie okapu</p> <p>Gniazdo wtykowe pojedyncze, IP44:</p> <p>P - Zasilanie pralki</p> <p>Z - Zasilanie zmywarki</p> <p>Gniazdo wtykowe pojedyncze, IP55</p> <p>Zestaw gniazd multimedialnych w systemie ramkowym:</p> <p>2x gniazdo podwójne, IP20</p> <p>1x gniazdo RTV-SAT</p> <p>1x gniazdo logiczne podwójne RJ45</p> <p>Punkt podłączenia trójfazowy</p> <p>Unifon mieszkaniowy</p> <p>Łącznik podwójny</p> <p>Łącznik podwójny jednoklawiszowy</p> <p>Łącznik podwójny jednoklawiszowy, IP44</p> <p>Łącznik pojedynczy</p> <p>Łącznik schodowy</p> <p>Łącznik pojedynczy, IP44</p> <p>Łącznik krzyżowy</p> <p>Wypust oświetleniowy na suficie</p> <p>Wypust oświetleniowy ścienny</p> <p>Wypust ścienny balkonowy z oprawą</p> |
|---|---|

BUDYNEK D, KLATKA 1, PARTER, MIESZKANIE 1

1	POKÓJ DZIENNY	21.88 m²
2	POKÓJ	10.30 m²
3	KUCHNIA	6.73 m²
4	ŁAZIENKA	4.03 m²
5	PRZEDPOKÓJ	2.74 m²
POWIERZCHNIA UŻYTKOWA LOKALU		45.68 m²
B1	BALKON	8.40 m²
O1	OGRÓDEK	26.83 m²
T1	TARAS	15.94 m²

UWAGI:

- metraż lokalu ma charakter poglądowy
- na rysunku podano wymiary ścian oraz powierzchni pomieszczeń w stanie wykonanym (zgodnie ze standardem wykonania)
- w celu porównania budowlanego powierzchni poszczególnych pomieszczeń mogą być zsumowane
- podane wymiary balkonów dotyczą płyty balkonowej
- wielkość gzymsów na metraż nie została wliczona
- wysokość instalowania ogrzewania i podłogi podłogi: grzejniki w pokojach ok. 30cm, w kuchni ok. 105cm, do zmywarki ok. 50cm, do lodówki ok. 22cm, do piekarnika ok. 70cm, do okapu ok. 195cm, przy umywalce ok. 110cm, do pralki ok. 50cm
- wielkość oświetlenia ok. 120cm, unifikacja ok. 150cm, zasłony zmywarki w widoku i odbioru ścianek wykonanych z podłogi pod dwuczęściowym