
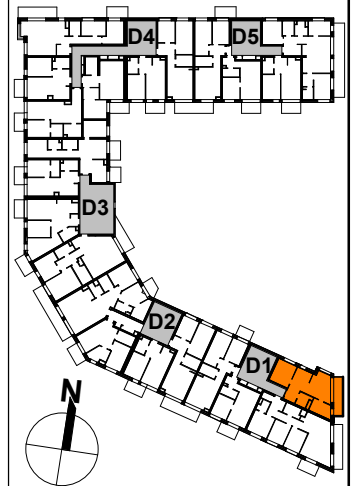
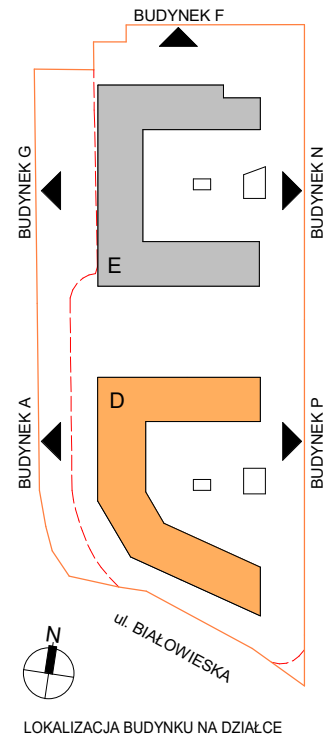


DATA WYDANIA: 18.03.2022
NR ZMIANY: 003

MIESZKANIE D1.4.M1

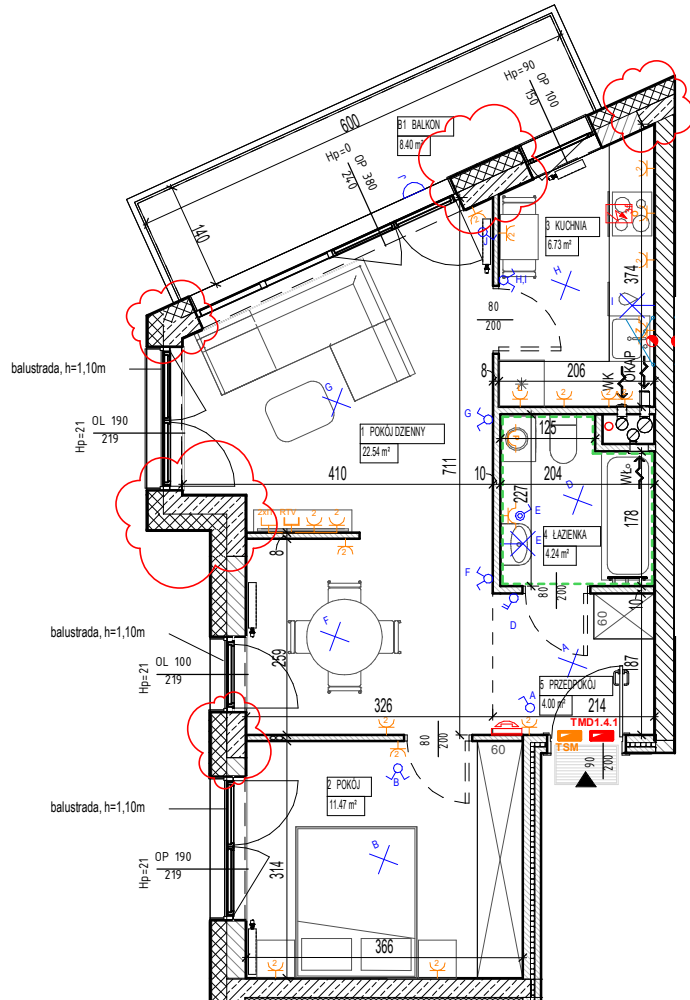

SKALA: 1 : 100

OZNACZENIA:

- Wejście do mieszkania
- Wysokość parapetu/prugu wewnętrznego
- Drzwi wewnętrzne - otwór w murze min.90/207 (wys. mierzona od posadzki docelowej o gr.2cm)
- Rozprowadzenie instalacji wodno-kanalizacyjnej w łazience/WC do realizacji przez nabywcę lokalu
- Okno prawe / lewe
- Grzejnik płytowy, wysokość 60cm
- Grzejnik łazienkowy
- Wentylacja garderoby
- Wentylacja kuchni
- Wentylacja łazienki
- Wentylacja okapu kuchennego
- Pion kanalizacji sanitarnej
- Podejście wody do podlewania ogródka
- Podejście wody ciepłej i zimnej
- Podejście kanalizacyjne
- Skrzynka telekomunikacyjna
- Rozdzielnica mieszkaniowa
- Proponowana lokalizacja jednostki klimatyzacji do realizacji przez nabywcę
- Łącznik roletowy

- Gniazdo wtykowe podwójne, IP20
- Gniazdo wtykowe pojedyncze, IP20:
 - L - Zasilanie lodówki
 - O - Zasilanie okapu
- Gniazdo wtykowe pojedyncze, IP44:
 - P - Zasilanie pralki
 - Z - Zasilanie zmywarki
- Gniazdo wtykowe pojedyncze, IP55
- Zestaw gniazd multimedialnych w systemie ramkowym:
 - 2x gniazdo podwójne, IP20
 - 1x gniazdo RTV-SAT
 - 1x gniazdo logiczne podwójne RJ45
- Punkt podłączenia trójfazowy
- Unifon mieszkaniowy
- Łącznik podwójny
- Łącznik podwójny jednoklawiszowy
- Łącznik podwójny jednoklawiszowy, IP44
- Łącznik pojedynczy
- Łącznik schodowy
- Łącznik pojedynczy, IP44
- Łącznik krzyżowy
- Wypust oświetleniowy na suficie
- Wypust oświetleniowy ścienny
- Wypust ścienny balkonowy z oprawą

BUDYNEK D, KLATKA 1, 4 PIĘTRO, MIESZKANIE 1

1	POKÓJ DZIENNY	22.54 m²
2	POKÓJ	11.47 m²
3	KUCHNIA	6.73 m²
4	ŁAZIENKA	4.24 m²
5	PRZEDPOKÓJ	4.00 m²
POWIERZCHNIA UŻYTKOWA LOKALU		48.98 m²
B1	BALKON	8.40 m²

UWAGI:

- metryka lokalu ma charakter poglądowy
- na rysunku podano wymiary ścian oraz powierzchni pomieszczeń w stanie wykonanym (zgodnie ze standardem wykonawcy)
- w celu precyzyjnego budowlanego powiększenia poszczególnych pomieszczeń mogą być zmianie
- podane wymiary balkonów dotyczą płyty balkonowej
- wielkość grzejnika na metryce ma charakter poglądowy
- wysokość instalowania ogrzewania i ogrzewania podłogowego: grzejniki w pokojach ok.30cm, w kuchni ok.105cm, do zmywarki ok.22cm, do piekarnika ok.70cm, do okapu ok.195cm, przy umywalce - ok.110cm, do pralki - ok.90cm, wypustki oświetlenia ok.120cm, umywalki, 150cm; zasilanie zmywarki w wodę i odbiór ścieków wykonano zgodnie z deweloperem