
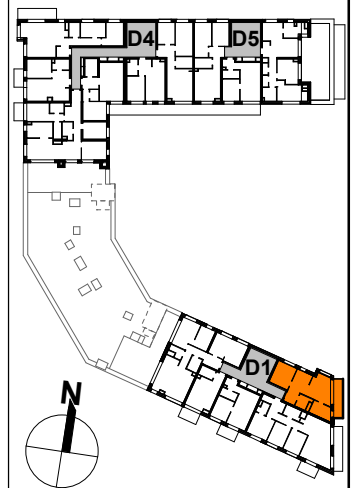
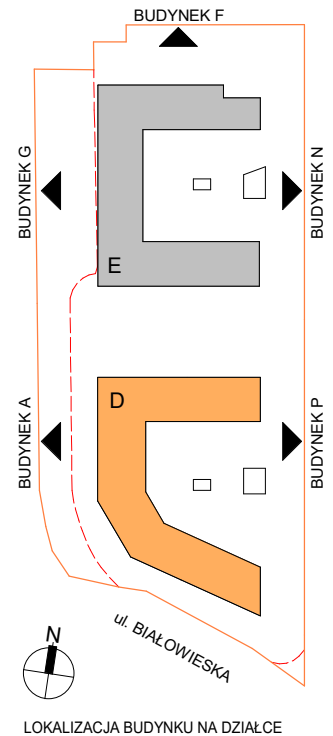


DATA WYDANIA: 18.03.2022  
NR ZMIANY: 003

**MIESZKANIE D1.5.M1**

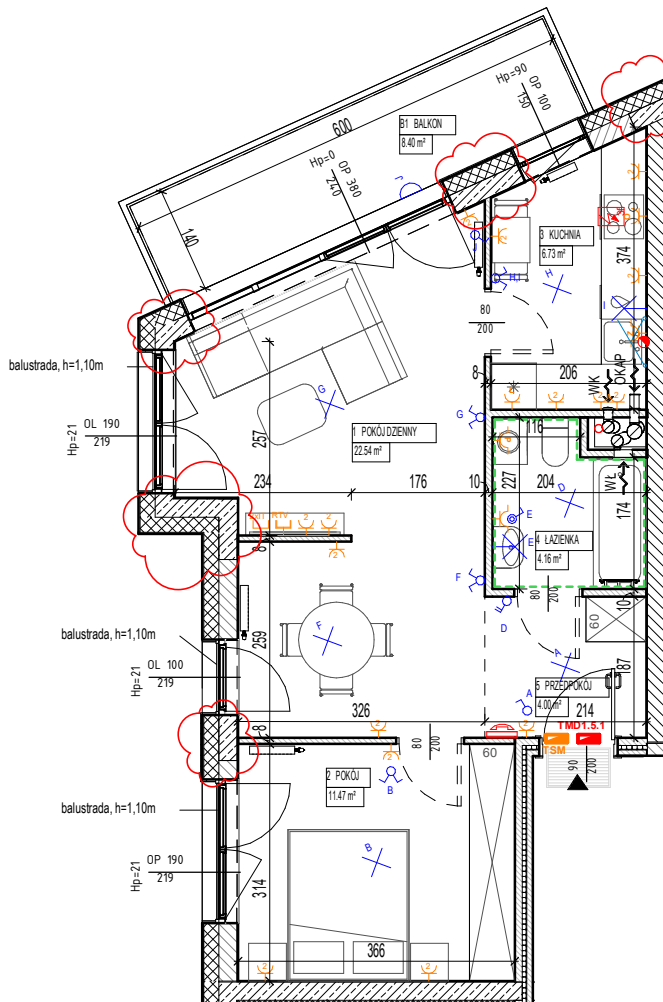

SKALA: 1 : 100

**OZNACZENIA:**

- Wejście do mieszkania
- Wysokość parapetu/prugu wewnętrznego
- Drzwi wewnętrzne - otwór w murze min.90/207 (wys. mierzona od posadzki docelowej o gr.2cm)
- Rozprowadzenie instalacji wodno-kanalizacyjnej w łazience/WC do realizacji przez nabywcę lokalu
- Okno prawe / lewe
- Grzejnik płytowy, wysokość 60cm
- Grzejnik łazienkowy
- Wentylacja garderoby
- Wentylacja kuchni
- Wentylacja łazienki
- Wentylacja okapu kuchennego
- Pion kanalizacji sanitarnej
- Podejście wody do podlewania ogródka
- Podejście wody ciepłej i zimnej
- Podejście kanalizacyjne
- Skrzynka telekomunikacyjna
- Rozdzielnica mieszkaniowa
- Proponowana lokalizacja jednostki klimatyzacji do realizacji przez nabywcę
- Łącznik roletowy

- Gniazdo wtykowe podwójne, IP20
- Gniazdo wtykowe pojedyncze, IP20:
- L - Zasilanie lodówki
  - O - Zasilanie okapu
- Gniazdo wtykowe pojedyncze, IP44:
- P - Zasilanie pralki
  - Z - Zasilanie zmywarki
- Gniazdo wtykowe pojedyncze, IP55
- Zestaw gniazd multimediów w systemie ramkowym:
- 2x gniazdo podwójne, IP20
  - 1x gniazdo RTV-SAT
  - 1x gniazdo logiczne podwójne RJ45
- Punkt podłączenia trójfazowy
- Unifon mieszkaniowy
- Łącznik podwójny
- Łącznik podwójny jednoklawiszowy
- Łącznik podwójny jednoklawiszowy, IP44
- Łącznik pojedynczy
- Łącznik schodowy
- Łącznik pojedynczy, IP44
- Łącznik krzyżowy
- Wypust oświetleniowy na suficie
- Wypust oświetleniowy ścienny
- Wypust ścienny balkonowy z oprawą

**BUDYNEK D, KLATKA 1, 5 PIĘTRO, MIESZKANIE 1**

|                                     |               |                 |
|-------------------------------------|---------------|-----------------|
| 1                                   | POKÓJ DZIENNY | 22.54 m²        |
| 2                                   | POKÓJ         | 11.47 m²        |
| 3                                   | KUCHNIA       | 6.73 m²         |
| 4                                   | ŁAZIENKA      | 4.16 m²         |
| 5                                   | PRZEDPOKÓJ    | 4.00 m²         |
| <b>POWIERZCHNIA UŻYTKOWA LOKALU</b> |               | <b>48.90 m²</b> |
| B1                                  | BALKON        | 8.40 m²         |

**UWAGI:**

- metryka lokalu ma charakter poglądowy
- na rysunku podano wymiary ścian oraz powiększone pomieszczenia w stanie wykonanym (zgodnie ze standardem wykonawstwa)
- w celu precyzyjnego budowlanego powiększenia poszczególnych pomieszczeń mogą być zmianie
- podane wymiary balkonów dotyczą płyty balkonowej
- wielkość grzejników na metryce ma charakter poglądowy
- wysokość instalowania sprzętu od poziomu posadzki: grzejniki w pokojach ok.30cm, robocze w kuchni ok.105cm, do zmywarki ok.50cm, do lodówki ok.22cm, do piekarnika ok.70cm, do okapu ok.195cm, przy umywalce - ok.110cm, do pralki - ok.90cm, wypustki oświetlenia ok.120cm, unifon ok.150cm; zasilanie zmywarki w wodę i odbiór ścieków wykonano zgodnie z deweloperskimi