




DATA WYDANIA: 18.03.2022
NR ZMIANY: 003

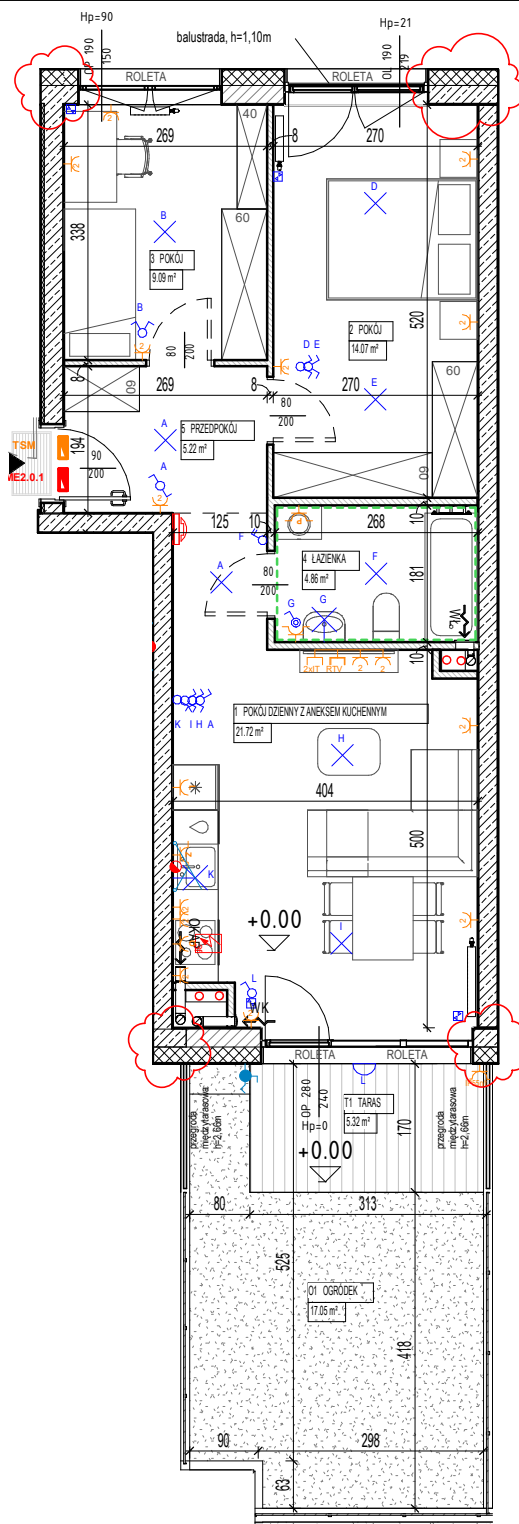

MIESZKANIE E2.0.M1

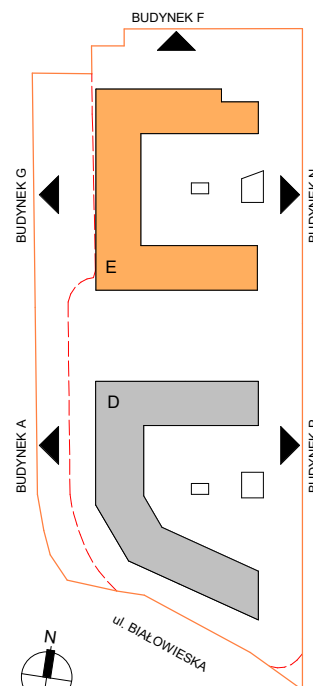

LOKALIZACJA BUDYNKU NA DZIAŁCE

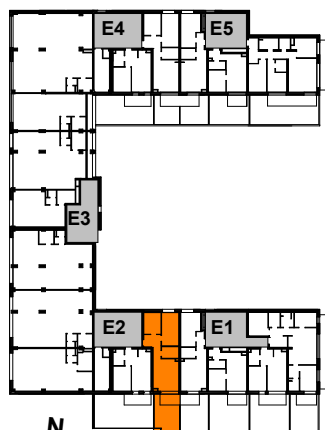

USYTUOWANIE MIESZKANIA NA KONDYGNACJI

SKALA: 1 : 100

OZNACZENIA:

- ▲ Wejście do mieszkania
- Hp Wysokość parapetu/progu wewnętrznego
- Drzwi wewnętrzne - otwór w murze min.90/207 (wys. mierzona od posadzki docelowej o gr.2cm)
- Rozprowadzenie instalacji wodno-kanalizacyjnej w łazience/WC do realizacji przez nabywcę lokalu
- OP / OL Okno prawe / lewe
- Grzejnik płytowy, wysokość 60cm
- Grzejnik łazienkowy
- WG Wentylacja garderoby
- WK Wentylacja kuchni
- WL Wentylacja łazienki
- OKAP Wentylacja okapu kuchennego
- Pion kanalizacji sanitarnej
- Podjeście wody do podlewania ogródka
- Podjeście wody ciepłej i zimnej
- Podjeście kanalizacyjne
- Skrzynka telekomunikacyjna
- Rozdzielnica mieszkaniowa
- Proponowana lokalizacja jednostki klimatyzacji do realizacji przez nabywcę
- Łącznik roletowy

- Gniazdo wtykowe podwójne, IP20
- Gniazdo wtykowe pojedyncze, IP20:
- L - Zasilanie lodówki
- O - Zasilanie okapu
- Gniazdo wtykowe pojedyncze, IP44:
- P - Zasilanie pralki
- Z - Zasilanie zmywarki
- Gniazdo wtykowe pojedyncze, IP55
- Zestaw gniazd multimedialnych w systemie ramkowym:
- 2x gniazdo podwójne, IP20
- 1x gniazdo RTV-SAT
- 1x gniazdo logiczne podwójne RJ45
- Punkt podłączenia trójfazowy
- Unifon mieszkaniowy
- Łącznik podwójny
- Łącznik podwójny jednoklawiszowy
- Łącznik podwójny jednoklawiszowy, IP44
- Łącznik pojedynczy
- Łącznik schodowy
- Łącznik pojedynczy, IP44
- Łącznik krzyżowy
- Wypust oświetleniowy na suficie
- Wypust oświetleniowy ścienny
- Wypust ścienny balkonowy z oprawą

BUDYNEK E, KLATKA 2, PARTER, MIESZKANIE 1

1	POKÓJ DZIENNY Z ANEKSEM KUCHENNYM	21.72 m²
2	POKÓJ	14.07 m²
3	POKÓJ	9.09 m²
4	ŁAZIENKA	4.86 m²
5	PRZEDPOKÓJ	5.22 m²
POWIERZCHNIA UŻYTKOWA LOKALU		54.96 m²
01	OGRÓDEK	17.05 m²
T1	TARAS	5.32 m²

UWAGA: - naliczenie kosztów na charakter pogody
- w celu uniknięcia ryzyka, w tym celu, przed rozpoczęciem prac, należy wykonać badania geologiczne i hydrogeologiczne
