
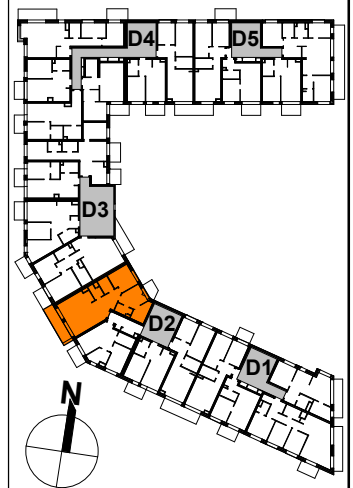
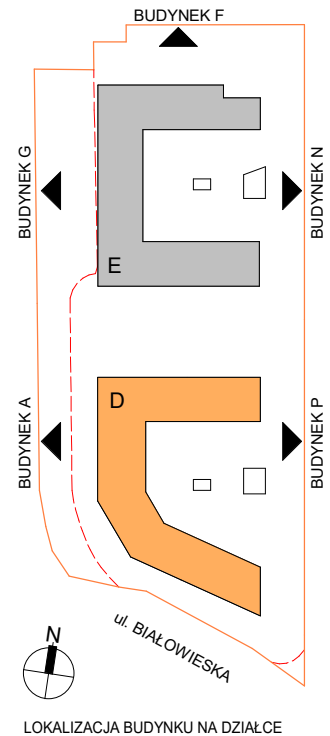


DATA WYDANIA: 18.03.2022  
NR ZMIANY: 003

**MIESZKANIE D2.2.M4**

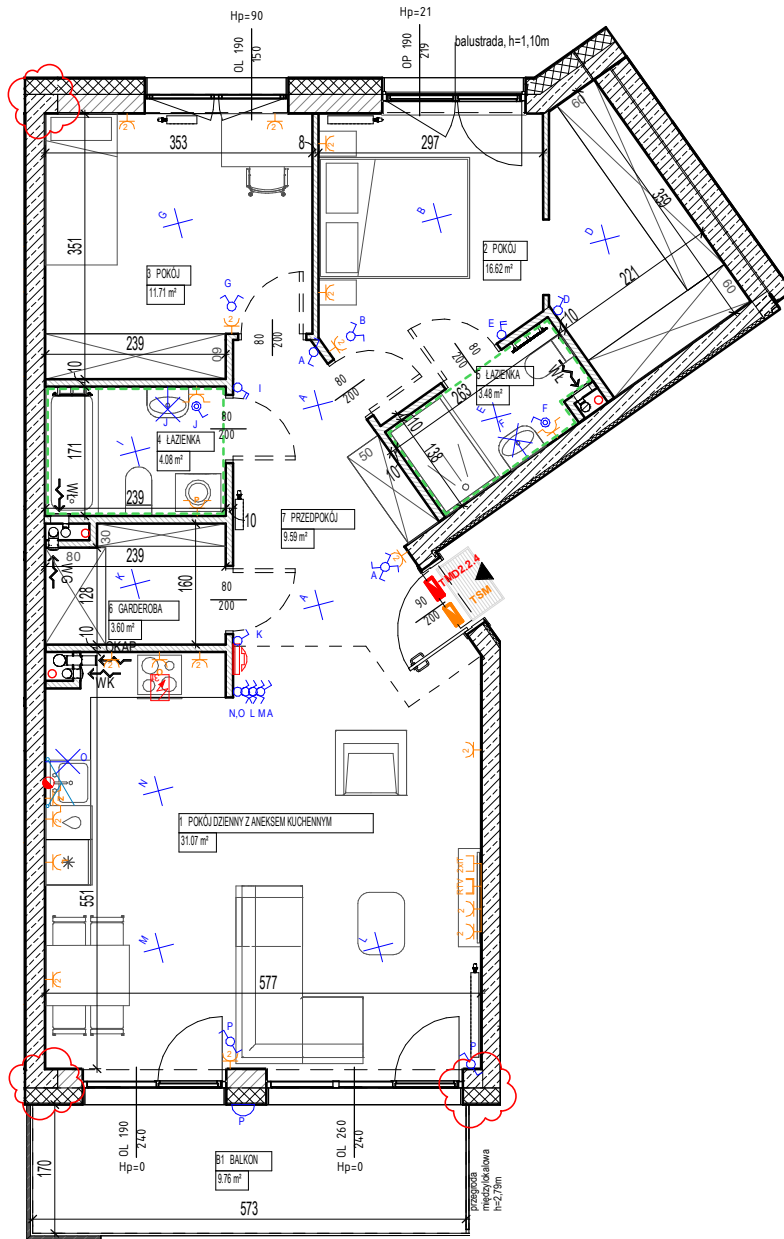

USYTUOWANIE MIESZKANIA NA KONDYGNACJI

SKALA: 1 : 100

OZNACZENIA:

- Wejście do mieszkania
- Wysokość parapetu/prugu wewnętrznego
- Drzwi wewnętrzne - otwór w murze min.90/207 (wys. mierzona od posadzki docelowej o gr.2cm)
- Rozprowadzenie instalacji wodno-kanalizacyjnej w łazience/WC do realizacji przez nabywcę lokalu
- Okno prawe / lewe
- Grzejnik płytowy, wysokość 60cm
- Grzejnik łazienkowy
- Wentylacja garderoby
- Wentylacja kuchni
- Wentylacja łazienki
- Wentylacja okapu kuchennego
- Pion kanalizacji sanitarnej
- Podejście wody do podlewania ogródka
- Podejście wody ciepłej i zimnej
- Podejście kanalizacyjne
- Skrzynka telekomunikacyjna
- Rozdzielnica mieszkaniowa
- Proponowana lokalizacja jednostki klimatyzacji do realizacji przez nabywcę
- Łącznik roletowy

- Gniazdo wtykowe podwójne, IP20
- Gniazdo wtykowe pojedyncze, IP20:
- L - Zasilanie lodówki
  - O - Zasilanie okapu
- Gniazdo wtykowe pojedyncze, IP44:
- P - Zasilanie pralki
  - Z - Zasilanie zmywarki
- Gniazdo wtykowe pojedyncze, IP55
- Zestaw gniazd multimedialnych w systemie ramkowym:
- 2x gniazdo podwójne, IP20
  - 1x gniazdo RTV-SAT
  - 1x gniazdo logiczne podwójne RJ45
- Punkt podłączenia trójfazowy
- Unifon mieszkaniowy
- Łącznik podwójny
- Łącznik podwójny jednoklawiszowy
- Łącznik podwójny jednoklawiszowy, IP44
- Łącznik pojedynczy
- Łącznik schodowy
- Łącznik pojedynczy, IP44
- Łącznik krzyżowy
- Wypust oświetleniowy na suficie
- Wypust oświetleniowy ścienny
- Wypust ścienny balkonowy z oprawą

## BUDYNEK D, KLATKA 2, 2 PIĘTRO, MIESZKANIE 4

|                                     |                                   |                 |
|-------------------------------------|-----------------------------------|-----------------|
| 1                                   | POKÓJ DZIENNY Z ANEKSEM KUCHENNYM | 31.07 m²        |
| 2                                   | POKÓJ                             | 16.62 m²        |
| 3                                   | POKÓJ                             | 11.71 m²        |
| 4                                   | ŁAZIENKA                          | 4.08 m²         |
| 5                                   | ŁAZIENKA                          | 3.48 m²         |
| 6                                   | GARDEROBA                         | 3.60 m²         |
| 7                                   | PRZEDPOKÓJ                        | 9.59 m²         |
| <b>POWIERZCHNIA UŻYTKOWA LOKALU</b> |                                   | <b>80.15 m²</b> |
| B1                                  | BALKON                            | 9.76 m²         |

UWAGI:  
- metryka lokalu ma charakter poglądowy  
- na rysunku podano wymiary ścian oraz powiększone pomieszczenia w stanie wykonanym (zgodnie ze standardem wykonawcy)  
- w celu precyzyjnego budowlanego powiększenia poszczególnych pomieszczeń mogą być zmianie  
- podane wymiary balkonów dotyczą płyty balkonowej  
- wszelkie gzymsy i na metryce ma charakter poglądowy  
- wysokość instalowania ogrzewania i ogrzewania podłogowego: grzejniki w pokojach ok. 30cm, w łazienkach ok. 105cm, do zmywarki ok. 22cm, do piekarnika ok. 76cm, do okapu ok. 195cm, przy umywalce - ok. 110cm, do pralki - ok. 90cm, wypustki oświetlenia ok. 125cm, unifonów, 150cm; zasilanie zmywarki w wodę i odbiór ścieków wykonano z podłogi pod dewizami