


DATA WYDANIA: 22.06.2022
NR ZMIANY: 008

MIESZKANIE E1.4.M1

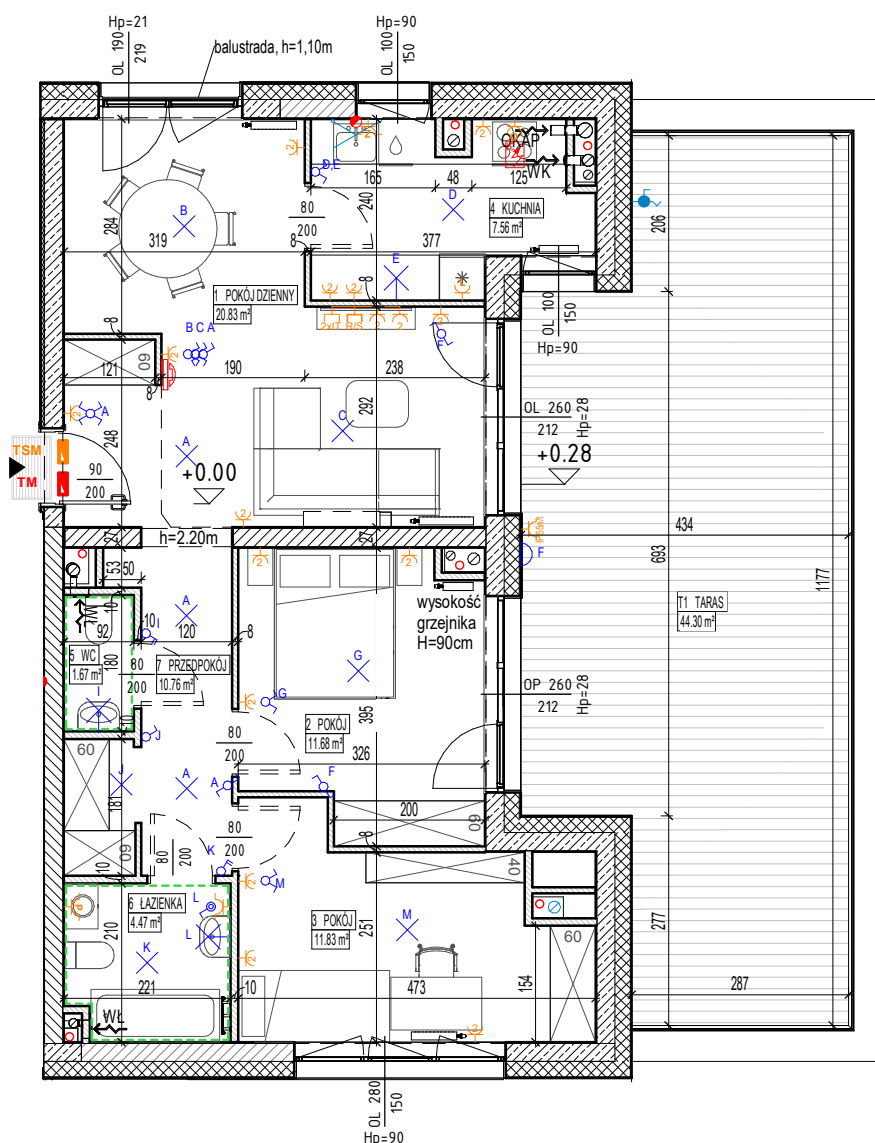

SKALA: 1 : 100

OZNACZENIA:

-  Wejście do mieszkania
-  Wysokość parapetu/przgu wewnętrznego
-  Drzwi wewnętrzne - otwór w murze min.90/207
(wys. mierzona od posadzki docelowej o gr.2cm)
-  Rozprowadzenie instalacji wodno-kanalizacyjnej
w łazience/WC do realizacji przez nabywcę lokalu
-  Okno prawe / lewe
-  Grzejnik płytowy, wysokość 60cm
-  Grzejnik łazienkowy
-  Wentylacja garderoby
-  Wentylacja kuchni
-  Wentylacja łazienki
-  Wentylacja okapu kuchennego
-  Pion kanalizacji sanitarnej
-  Podejście wody do podlewania ogródka
-  Podejście wody ciepłej i zimnej
-  Podejście kanalizacyjne
-  Skrzynka telekomunikacyjna
-  Rozdzielnica mieszkaniova
-  Proponowana lokalizacja jednostki klimatyzacji
do realizacji przez nabywcę
-  Łącznik rotelowy


- | | |
|---|--|
|  | Gniazdo wtykowe podwójne, IP20 |
|  | Gniazdo wtykowe pojedyncze, IP20:
L - Zasilanie lodówki
O - Zasilanie okapu |
|  | Gniazdo wtykowe pojedyncze, IP44:
P - Zasilanie pralki
Z - Zasilanie zmywarki |
|  | Gniazdo wtykowe pojedyncze, IP55 |
|  | Zestaw gniazd multimediálních w systemie ramkowym:
2x gniazdo podwójne, IP20
1x gniazdo RTV-SAT
1x gniazdo logiczne podwójne RJ45 |
|  | Punkt podłączenia trójfazowy |
|  | Unifon mieszkaniowy |
|  | Łącznik podwójny |
|  | Łącznik podwójny jednoklawiszowy |
|  | Łącznik podwójny jednoklawiszowy, IP44 |
|  | Łącznik pojedynczy |
|  | Łącznik schodowy |
|  | Łącznik pojedynczy, IP44 |
|  | Łącznik krzyżowy |
|  | Wypust oświetleniowy na suficie |
|  | Wypust oświetleniowy ścienny |
|  | Wypust ścienny balkonowy z poraża |

BUDYNEK E, KLATKA 1, 4 PIĘTRO, MIESZKANIE 1


1	POKÓJ DZIENNY	20.83 m ²
2	POKÓJ	11.68 m ²
3	POKÓJ	11.83 m ²
4	KUCHNIA	7.56 m ²
5	WC	1.67 m ²
6	ŁAZIENKA	4.47 m ²
7	PRZEDPOKÓJ	10.76 m ²
POWIERZCHNIA UŻYTKOWA LOKALU		68.80 m ²
T1	TARAS	44.30 m ²

UWAGI:

- metryka łokuła ma charakter pogładowy
- na rysunku podane wymiary ścian oraz powierzchni pomieszczeń w stanie wykończonym (zgodnie ze standardem wykończenia)
- w lożu procesu budowlanego powierzchnie poszczególnych pomieszczeń mogą ulec zmianie
- podane wymiary balkonów dotyczą płyty balkonowej
- wielkość grzejników na metryce ma charakter pogładowy
- wysokość instalowania osprzętu od podłogi pomiaru: gniazda w pokojach ok. 30cm, robocze w kuchni ok. 105cm, do zmywarki
- wielkość niefotografacji ok. 120cm, umywalki ok. 550cm, meblejnia, zmywarki, wieszadła i oświetlenie walcowe w zależności od sposobu

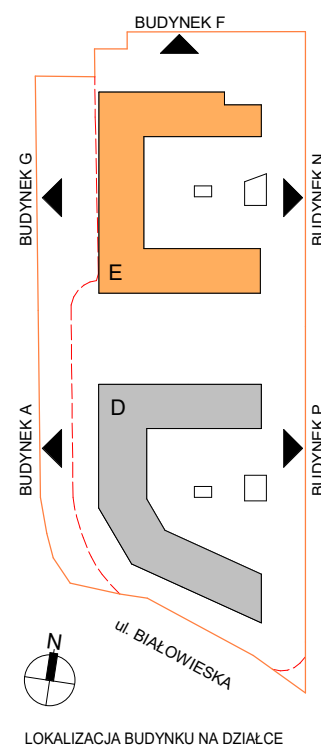

LOKALIZACJA BUDYNKU NA DZIAŁCE

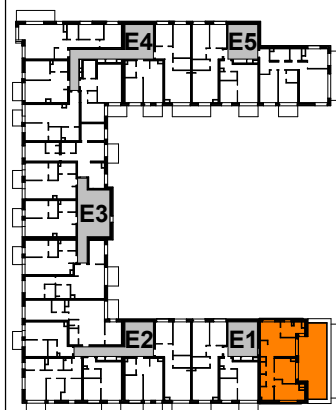

USYTUOWANIE MIESZKANIA NA KONDYGNACJI