




DATA WYDANIA: 18.03.2022
NR ZMIANY: 003

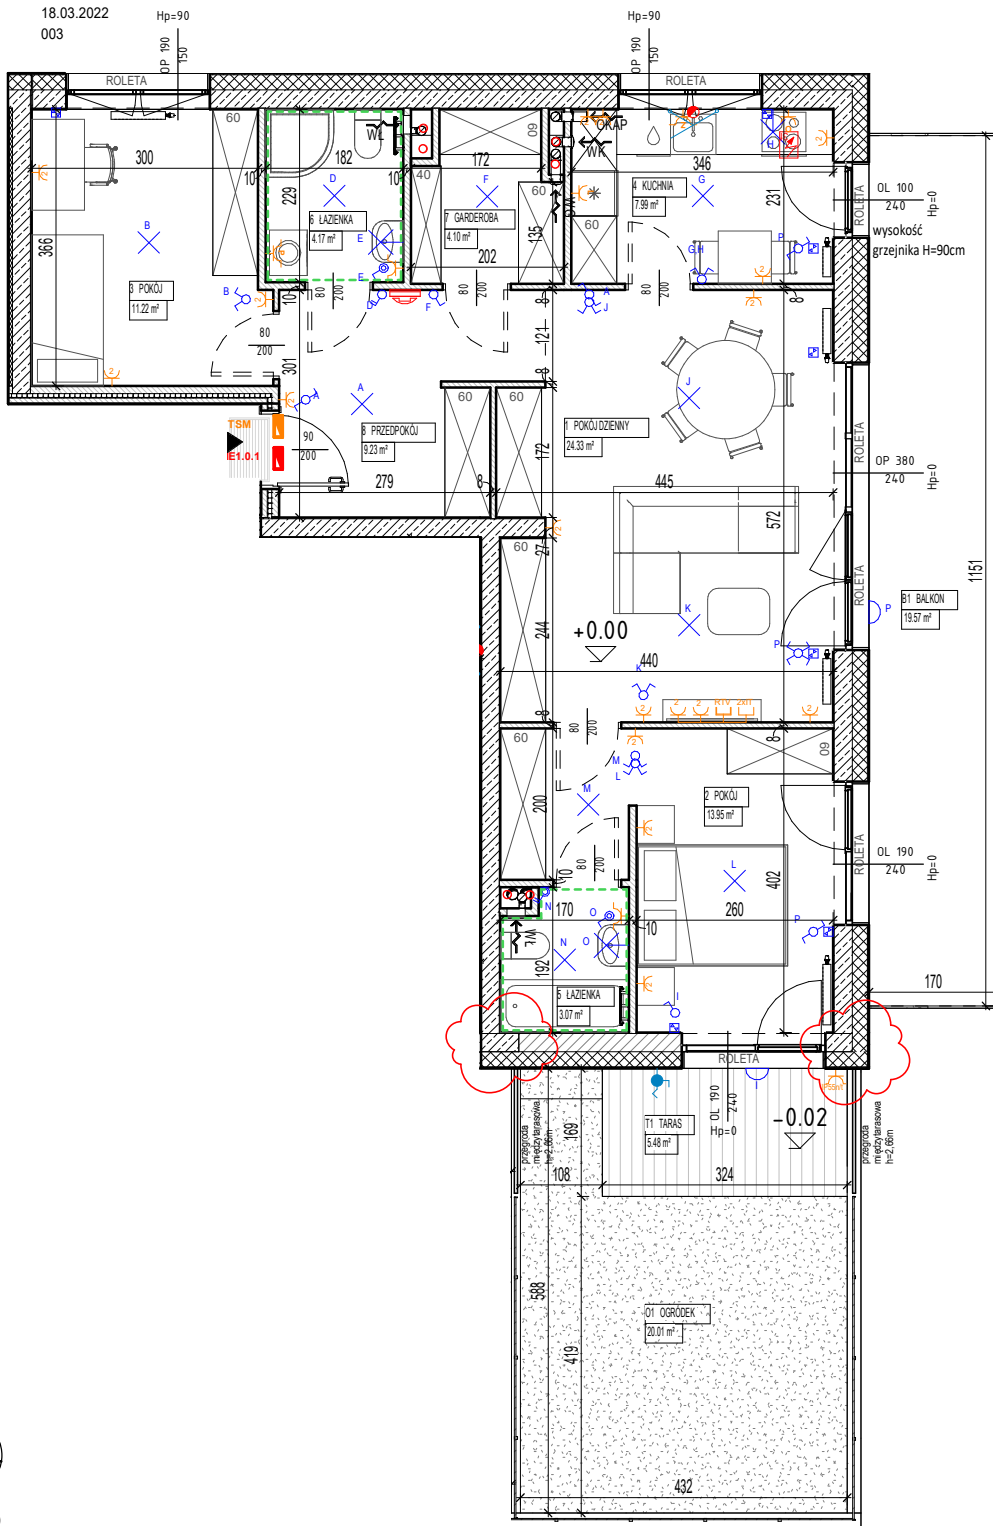

MIESZKANIE E1.0.M1

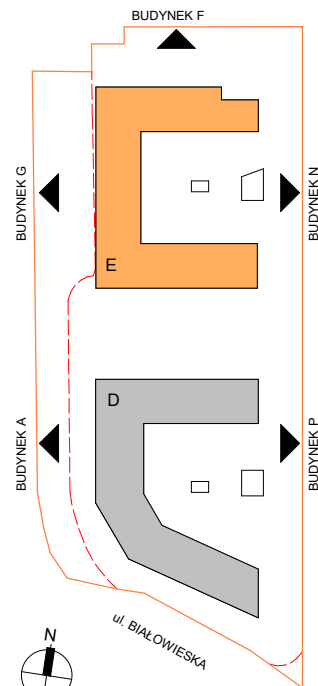

LOKALIZACJA BUDYNKU NA DZIAŁCE

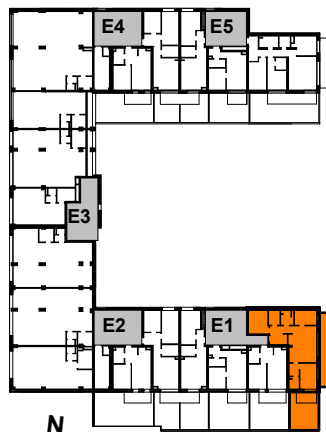

USYTUOWANIE MIESZKANIA NA KONDYGNACJI

SKALA: 1 : 100

OZNACZENIA:

- ▲ Wejście do mieszkania
- Hp Wysokość parapetu/progu wewnętrznego
- Drzwi wewnętrzne - otwór w murze min.90/207 (wys. mierzona od posadzki docelowej o gr.2cm)
- Rozprowadzenie instalacji wodno-kanalizacyjnej w łazience/WC do realizacji przez nabywcę lokalu
- OP / OL Okno / okna
- Grzejnik płytowy, wysokość 60cm
- Grzejnik łazienkowy
- WG Wentylacja garderoby
- WK Wentylacja kuchni
- WL Wentylacja łazienki
- OKAP Wentylacja okapu kuchennego
- Pion kanalizacji sanitarnej
- Podjeście wody do podlewania ogródka
- Podjeście wody ciepłej i zimnej
- Podjeście kanalizacyjne
- Skrzynka telekomunikacyjna
- Rozdzielnica mieszkaniowa
- Proponowana lokalizacja jednostki klimatyzacji do realizacji przez nabywcę
- Łącznik roletowy

- Gniazdo wtykowe podwójne, IP20
- Gniazdo wtykowe pojedyncze, IP20:
 - L - Zasilanie lodówki
 - O - Zasilanie okapu
- Gniazdo wtykowe pojedyncze, IP44:
 - P - Zasilanie pralki
 - Z - Zasilanie zmywarki
- Gniazdo wtykowe pojedyncze, IP55
- Zestaw gniazd multimedialnych w systemie ramkowym:
 - 2x gniazdo podwójne, IP20
 - 1x gniazdo RTV-SAT
 - 1x gniazdo logiczne podwójne RJ45
- Punkt podłączenia trójfazowy
- Unifon mieszkaniowy
- Łącznik podwójny
- Łącznik podwójny jednoklawiszowy
- Łącznik podwójny jednoklawiszowy, IP44
- Łącznik pojedynczy
- Łącznik schodowy
- Łącznik pojedynczy, IP44
- Łącznik krzyżowy
- Wypust oświetleniowy na suficie
- Wypust oświetleniowy ścienny
- Wypust ścienny balkonowy z oprawą

BUDYNEK E, KLATKA 1, PARTER, MIESZKANIE 1

1	POKÓJ DZIENNY	24.33 m²
2	POKÓJ	13.95 m²
3	POKÓJ	11.22 m²
4	KUCHNIA	7.99 m²
5	ŁAZIENKA	3.07 m²
6	ŁAZIENKA	4.17 m²
7	GARDEROBA	4.10 m²
8	PRZEDPOKÓJ	9.23 m²
POWIERZCHNIA UŻYTKOWA LOKALU		78.06 m²
B1	BALKON	19.57 m²
O1	OGRÓDEK	20.01 m²
T1	TARAS	5.48 m²

UWAGI:
- Należy składować i chronić przed uszkodzeniem.
- W przypadku uszkodzenia należy zgłosić to do Wykonawcy w ciągu 7 dni od daty zakończenia robót.
