
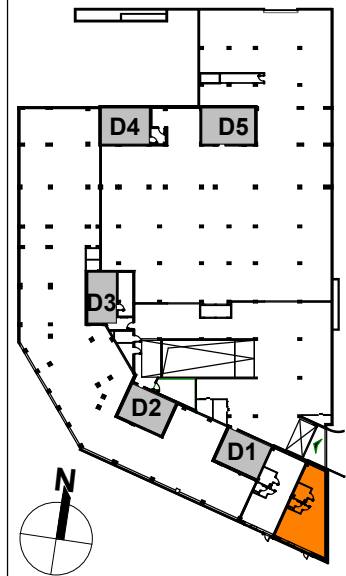
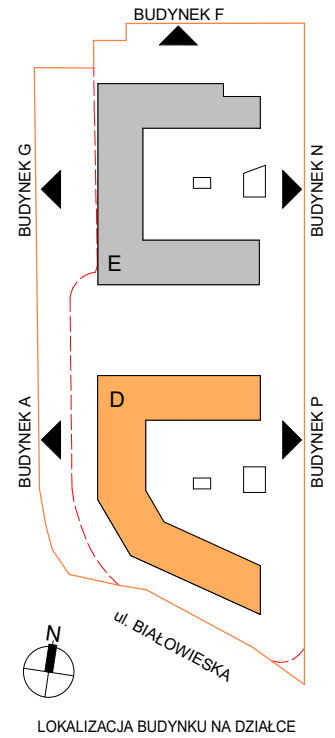


DATA WYDANIA: 12.01.2022
NR ZMIANY: 000

**LOKAL USŁUGOWY
D.0.U9**

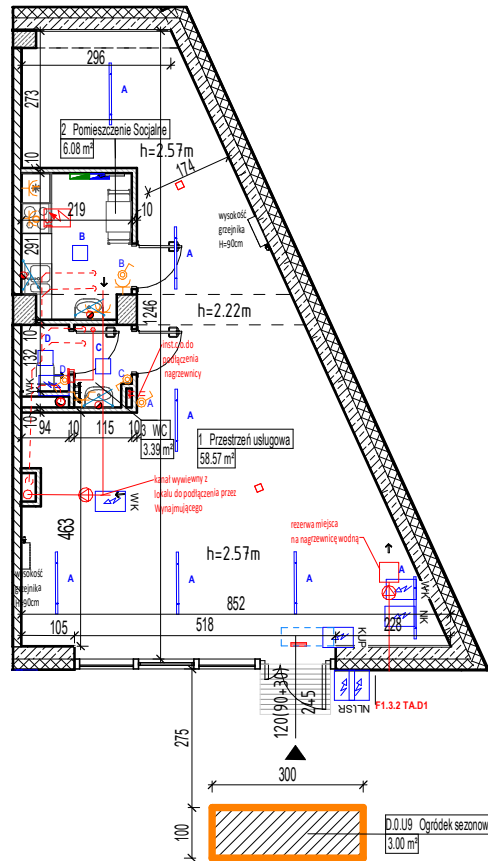

SKALA 1:150

OZNACZENIA:

- | | | | |
|---|--|---|-----------------|
|  | Główne wejście do lokalu |  | Oprawa awaryjna |
|  | Wysokość pomieszczenia (mierzona od posadzki do stropu) |  | Oprawa awaryjna |
|  | Drzwi wewnętrzne - otwór w murze min. 90/207 (wys. mierzona od posadzki docelowej o gr. 2cm) |  | Oprawa awaryjna |
|  | Ogródek sezonowy dla lokalu usługowego |  | Oprawa awaryjna |
|  | Kurtyna powietrzna |  | Oprawa awaryjna |
|  | Grzejnik płytowy, wysokość 60cm |  | Oprawa awaryjna |
|  | Grzejnik łazienkowy drabinkowy |  | Oprawa awaryjna |
|  | Pion kanalizacji sanitarnej |  | Oprawa awaryjna |
|  | Podjęście wody ciepłej i zimnej |  | Oprawa awaryjna |
|  | Podjęście kanalizacyjne |  | Oprawa awaryjna |
|  | Wentylator kanałowy |  | Oprawa awaryjna |
|  | Kanały wentylacji mechanicznej prowadzone pod stropem |  | Oprawa awaryjna |
|  | Instalacje sanitarne prowadzone pod stropem |  | Oprawa awaryjna |
|  | CO DN50 |  | Oprawa awaryjna |

BUDYNEK D, PARTER, LOKAL USŁUGOWY 9

1	Przestrzeń usługowa	56.89 m²
2	Pomieszczenie Socjalne	6.07 m²
3	WC	3.20 m²
POWIERZCHNIA UŻYTKOWA LOKALU		66.16 m²

ZESTAWIENIE POWIERZCHNI PRZEZNACZONEJ NA OGRÓDKI SEZONOWE :

OS 9 Ogródek sezonowy	2.19 m²
------------------------------	----------------

Lokalizacja ogródka została wskazana na PZT

UWAGI: - metryka lokalu ma charakter poglądowy
- na rysunku podano wymiary ścian oraz powierzchnie pomieszczeń w stanie wykończonym (zgodnie ze standardem wykończenia)
- w toku procesu budowlanego powierzchnie poszczególnych pomieszczeń mogą ulec zmianie
- wielkość grzejników na metryce ma charakter poglądowy
- w przestrzeni technicznej powyżej ok. 2m (metrów) od poziomu posadzki w lokalu mogą znaleźć się instalacje nie związane z obsługą danego lokalu
- wysokość instalowania osprzętu od poziomu posadzki: gniazda - ok. 30cm, robocze w kuchni - ok. 105cm, do lodówki - ok. 22cm, do okapu - ok. 195cm, przy umywalce - ok. 110cm, wyłączniki oświetlenia - ok. 120cm