
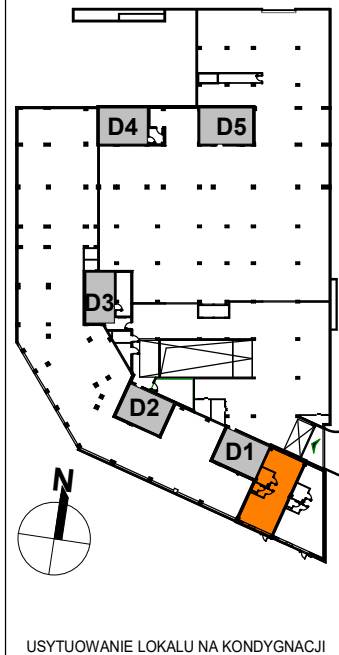
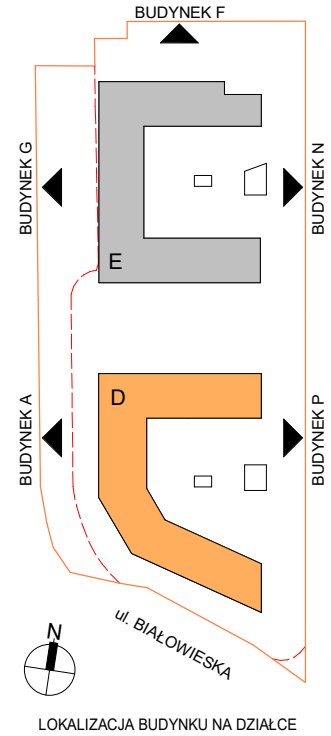


DATA WYDANIA: 12.01.2022
NR ZMIANY: 000

**LOKAL USŁUGOWY
D.0.U8**

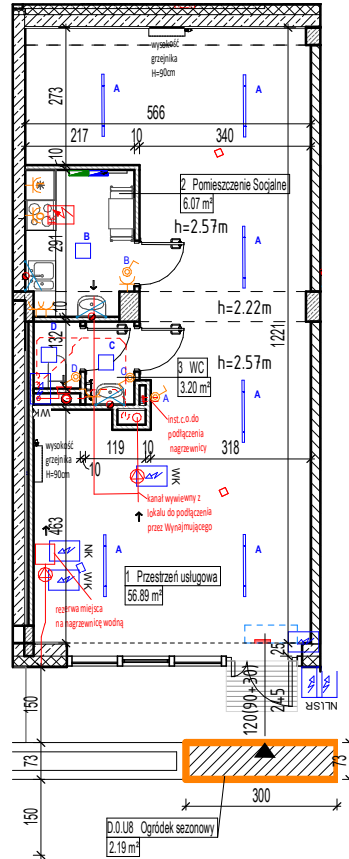

SKALA 1:150

OZNACZENIA:

- | | | | |
|--|--|--|-----------------|
| | Główne wejście do lokalu | | Oprawa awaryjna |
| | Wysokość pomieszczenia (mierzona od posadzki do stropu) | | Oprawa awaryjna |
| | Drzwi wewnętrzne - otwór w murze min. 90/207 (wys. mierzona od posadzki docelowej o gr. 2cm) | | Oprawa awaryjna |
| | Ogródek sezonowy dla lokalu usługowego | | Oprawa awaryjna |
| | Kurtyna powietrzna | | Oprawa awaryjna |
| | Grzejnik płytowy, wysokość 60cm | | Oprawa awaryjna |
| | Grzejnik łazienkowy drabinkowy | | Oprawa awaryjna |
| | Pion kanalizacji sanitarnej | | Oprawa awaryjna |
| | Podjęście wody ciepłej i zimnej | | Oprawa awaryjna |
| | Podjęście kanalizacyjne | | Oprawa awaryjna |
| | Wentylator kanałowy | | Oprawa awaryjna |
| | Kanały wentylacji mechanicznej prowadzone pod stropem | | Oprawa awaryjna |
| | Instalacje sanitarne prowadzone pod stropem | | Oprawa awaryjna |
| | CO DN50 | | Oprawa awaryjna |

BUDYNEK D, PARTER, LOKAL USŁUGOWY 8

1	Przestrzeń usługowa	58.57 m²
2	Pomieszczenie Socjalne	6.08 m²
3	WC	3.39 m²
POWIERZCHNIA UŻYTKOWA LOKALU		68.04 m²

ZESTAWIENIE POWIERZCHNI PRZEZNACZONEJ NA OGRÓDKI SEZONOWE :

OS 8 Ogródek sezonowy	2.19 m²
------------------------------	----------------

Lokalizacja ogródka została wskazana na PZT

UWAGI: - metryka lokalu ma charakter poglądowy
- na rysunku podano wymiary ścian oraz powierzchnie pomieszczeń w stanie wykończonym (zgodnie ze standardem wykończenia)
- w toku procesu budowlanego powierzchnie poszczególnych pomieszczeń mogą ulec zmianie
- wielkość gniazdek na metryce ma charakter poglądowy
- w przestrzeni technicznej powyżej ok. 2m (metrów) od poziomu posadzki w lokalu mogą znaleźć się instalacje nie związane z obsługą danego lokalu
- wysokość instalowania osprzętu od poziomu posadzki: gniazda - ok. 30cm, robocze w kuchni - ok. 105cm, do lodówki - ok. 22cm, do okapu - ok. 195cm, przy umywalce - ok. 110cm, wyłączniki oświetlenia - ok. 120cm