

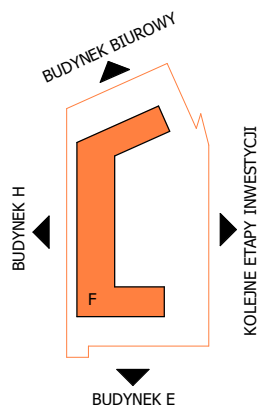


DATA WYDANIA: 20.09.2022
NR ZMIANY: 000

MIESZKANIE F2.1.M5

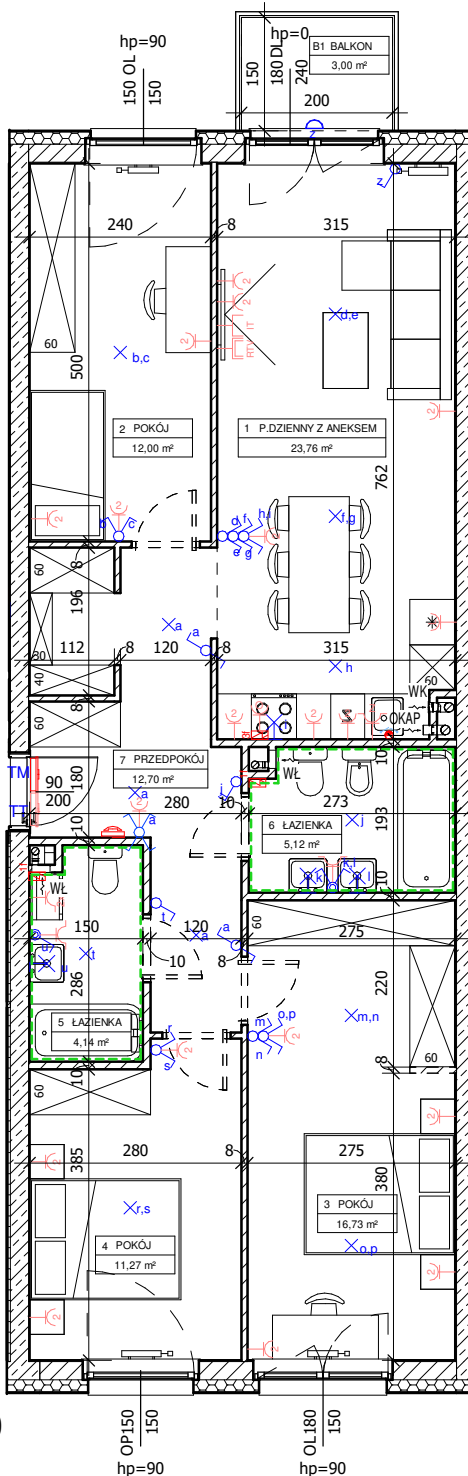

LOKALIZACJA BUDYNKU NA DZIAŁCE

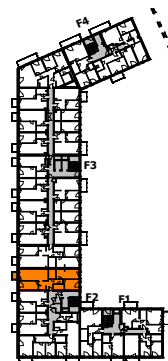

USYTUOWANIE MIESZKANIA NA KONDYGNACJI

SKALA 1:100

OZNACZENIA:

- ▲ Wejście do mieszkania
- hp Wysokość parapetu
- Drzwi wewnętrzne - otwór w murze min. 90/207 cm (wys. mierzona od posadzki docelowej o gr. 2cm)
- Rozprowadzenie instalacji wodno-kanalizacyjnej w łazience/wc do realizacji przez nabywcę lokalu
- DP / DL Drzwi prawe / drzwi lewe
- OP / OL Okno prawe / okno lewe
- Grzejnik płytowy
- Grzejnik łazienkowy drabinowy
- Wentylacja garderoby
- Wentylacja kuchni
- Wentylacja łazienki
- Wentylacja okapu kuchennego
- Pion kanalizacji sanitarnej
- Podejście wody do podlewania ogródka
- Podejście wody ciepłej i zimnej
- Podejście kanalizacyjne
- TM Rozdzielnica mieszkaniowa
- TT Skrzynka telekomunikacyjna
- Gniazdo wtykowe podwójne
- Gniazdo wtykowe pojedyncze
- Gniazdo wtykowe lodówki
- Gniazdo wtykowe okapu

- Gniazdo wtykowe pralki
- Gniazdo wtykowe pojedyncze IP44
- Gniazdo wtykowe zmywarki
- Gniazdo wtykowe natynkowe IP55
- Gniazdo RTV/SAT
- Gniazdo informatyczne podwójne
- Przycisk do rolet elektrycznych
- Punkt podłączenia trójfazowy
- Unifon mieszkaniowy
- Łącznik podwójny
- Łącznik pojedynczy
- Łącznik dwubiegunowy z jednym klawiszem
- Łącznik schodowy
- Łącznik pojedynczy IP44
- Łącznik krzyżowy
- Wypust oświetleniowy na suficie
- Wypust oświetleniowy na ścianie
- Łącznik schodowy podwójny
- Kinkiet, moc max. 60W IP 54
- Proponowana lokalizacja jednostki klimatyzacji do realizacji przez nabywcę lokalu

BUDYNEK F, KLATKA F2, PIĘTRO 1, MIESZKANIE 5

1 POKÓJ DZIENNY Z ANEKSEM KUCHENNYM	23,76 m ²
2 POKÓJ	12,00 m ²
3 POKÓJ	16,73 m ²
4 POKÓJ	11,27 m ²
5 ŁAZIENKA	4,14 m ²
6 ŁAZIENKA	5,12 m ²
7 PRZEDPOKÓJ	12,70 m ²
POWIERZCHNIA UŻYTKOWA LOKALU:	85,72 m²
B1 BALKON	3,00 m ²

UWAGI:

- metryka lokalu ma charakter poglądowy
- na rysunku podano wymiary ścian oraz powierzchnie pomieszczeń w stanie wykończonym (zgodnie ze standardem wykończenia)
- w toku procesu budowlanego powierzchnie poszczególnych pomieszczeń mogą ulec zmianie
- podane wymiary balkonów dotyczą płyty balkonowej
- wielkość grzejników na metryce ma charakter poglądowy
- wysokość instalowania osprzętu od poziomu posadzki: gniazda w pokojach-ok.30cm, robocze w kuchni-ok.105cm, do zmywarki-ok.50cm do lodówki-ok.22cm, do piekarnika ok.76cm, do okapu-ok.195cm, przy umywalce-ok.110cm, do pralki-ok.90cm, łączniki oświetlenia-ok.120cm, unifon-ok.150cm, gniazda pozostałe- 30cm; zasilanie zmywarki w wodę i odbiór ścieków wykonać z podejść pod zlewozmywakiem