



DATA WYDANIA: 20.09.2022
NR ZMIANY: 000


MIESZKANIE F2.3.M5

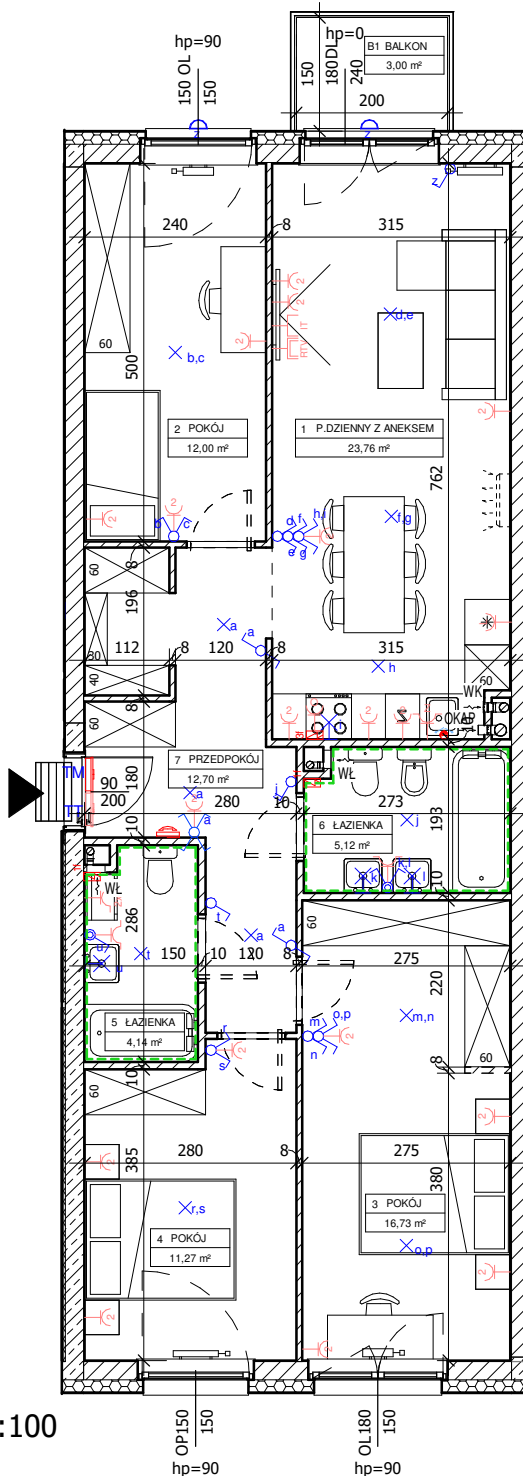

SKALA 1:100

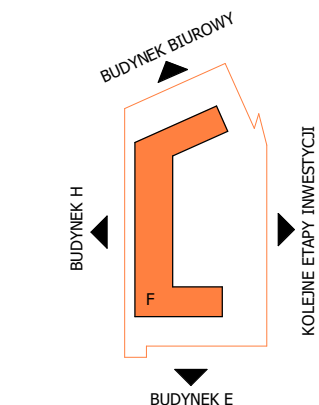

LOKALIZACJA BUDYNKU NA DZIAŁCE

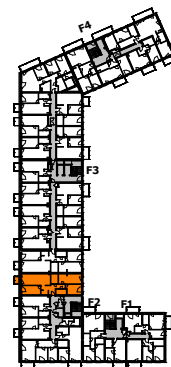

USYTUOWANIE MIESZKANIA NA KONDYGNACJI

- OZNACZENIA:**
- ▲ Wejście do mieszkania
 - hp Wysokość parapetu
 - Drzwi wewnętrzne- otwór w murze min. 90/207 cm (wys.mierzona od posadzki docelowej o gr. 2cm)
 - Rozprowadzenie instalacji wodno-kanalizacyjnej w łazience/wc do realizacji przez nabywcę lokalu
 - DP / DL Drzwi prawe / drzwi lewe
 - OP / OL Okno prawe / okno lewe
 - Grzejnik płytowy
 - Grzejnik łazienkowy drabinowy
 - Wentylacja garderoby
 - WK Wentylacja kuchni
 - WL Wentylacja łazienki
 - OKAP Wentylacja okapu kuchennego
 - Pion kanalizacji sanitarnej
 - Podejście wody do podlewania ogródka
 - Podejście wody ciepłej i zimnej
 - Podejście kanalizacyjne
 - TM Rozdzielnica mieszkaniowa
 - TT Skrzynka telekomunikacyjna
 - Gniazdo wtykowe podwójne
 - Gniazdo wtykowe pojedyncze
 - Gniazdo wtykowe lodówki
 - Gniazdo wtykowe okapu

- Gniazdo wtykowe pralki
- Gniazdo wtykowe pojedyncze IP44
- Gniazdo wtykowe zmywarki
- Gniazdo wtykowe natynkowe IP55
- Gniazdo RTV/SAT
- Gniazdo informatyczne podwójne
- Przycisk do rolet elektrycznych
- Punkt podłączenia trójfazowy
- Unifon mieszkaniowy
- Łącznik podwójny
- Łącznik pojedynczy
- Łącznik dwubiegunowy z jednym klawiszem
- Łącznik schodowy
- Łącznik pojedynczy IP44
- Łącznik krzyżowy
- Wypust oświetleniowy na suficie
- Wypust oświetleniowy na ścianie
- Łącznik schodowy podwójny
- Kinkiet, moc max. 60W IP 54
- Proponowana lokalizacja jednostki klimatyzacji do realizacji przez nabywcę lokalu

BUDYNEK F, KLATKA F2, PIĘTRO 3, MIESZKANIE 5

1 POKÓJ DZIENNY Z ANEKSEM KUCHENNYM	23,76 m ²
2 POKÓJ	12,00 m ²
3 POKÓJ	16,73 m ²
4 POKÓJ	11,27 m ²
5 ŁAZIENKA	4,14 m ²
6 ŁAZIENKA	5,12 m ²
7 GARDEROBA	12,70 m ²
POWIERZCHNIA UŻYTKOWA LOKALU:	85,72 m²
B1 BALKON	3,00 m ²

UWAGI:

- metryka lokalu ma charakter poglądowy
- na rysunku podano wymiary ścian oraz powierzchnie pomieszczeń w stanie wykończonym (zgodnie ze standardem wykończenia)
- w toku procesu budowlanego powierzchnie poszczególnych pomieszczeń mogą ulec zmianie
- podane wymiary balkonów dotyczą płyty balkonowej
- wielkość grzejników na metryce ma charakter poglądowy
- wysokość instalowania osprzętu od poziomu posadzki: gniazda w pokojach-ok.30cm, robocze w kuchni-ok.105cm, do zmywarki-ok.50cm do lodówki-ok.22cm, do piekarnika ok.76cm, do okapu-ok.195cm, przy umywalce-ok.110cm, do pralki-ok.90cm, łączniki oświetlenia-ok.120cm, unifon-ok.150cm, gniazda pozostałe- 30cm; zasilanie zmywarki w wodę i odbiór ścieków wykonać z podejść pod zlew/zmywakiem