

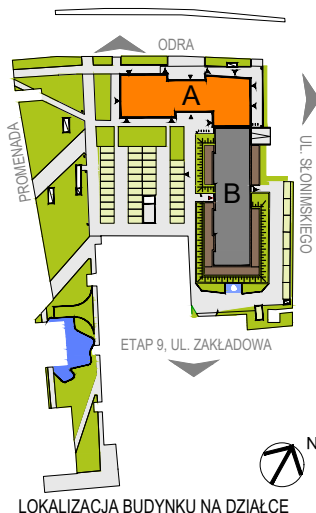


DATA WYDANIA: 2019-05-28
NR ZMIANY: REWIZJA 00

MIESZKANIE A1.1.M2

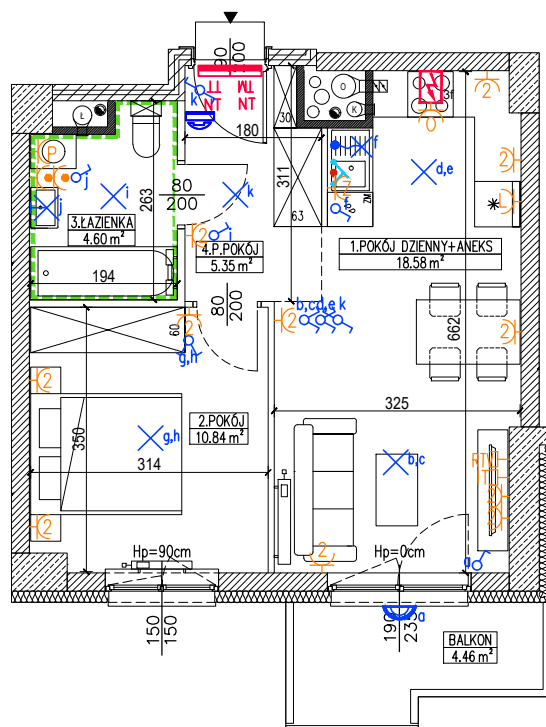

LOKALIZACJA BUDYNKU NA DZIAŁCE

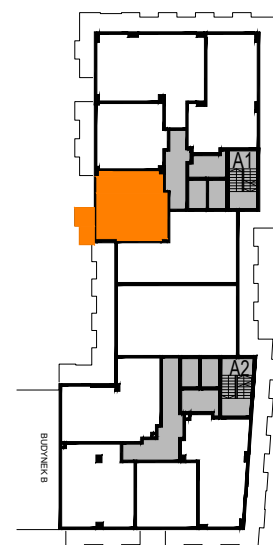

USYTUOWANIE LOKALU NA KONDYGNACJI



SKALA 1:100

OZNACZENIA

- ▲ Wejście do mieszkania
- HP=85cm Wysokość parapetu
- Drzwi wewnętrzne - otwór muru ok. 90/208 (wysokość mierzona od wykończenia posadzki)
- DP / DL Drzwi prawe / drzwi lewe
- P / L Okno prawe / okno lewe
- Grzejnik płytowy zintegrowany
- Grzejnik łazienkowy drabinkowy
- Pion wentylacji WC/łazienki, kratka wyciągowa
- Pion podłączenie do okapu, kłapa zwrotna
- Pion wentylacji kuchni, kratka wyciągowa
- Pion instalacji kanalizacji sanitarnej
- Ściana działowa nadająca się do demontażu/przesunięcia
- Rozprowadzenie instalacji wodno-kanalizacyjnej w łazience/wc do realizacji przez nabywcę lokalu
- Rozprowadzenie wody ciepłej i zimnej z podejściem kanalizacyjnym
- Rozdzielnica mieszkaniowa
- PT - podtylnikowa / NT - natynkowa
- Telekomunikacyjna skrzynka mieszkaniowa
- PT - podtylnikowa / NT - natynkowa

- Wypust 3 - faz. z gniazdem szczeblowym
- Gniazdo pojedyncze do lodówki
- Gniazdo pojedyncze do zmywarki
- Gniazdo pojedyncze do okapu
- Gniazdo pojedyncze do pralki
- Gniazdo podwójne
- Gniazdo pojedyncze ip 44
- Gniazdo internetowe 2xRJ45, gniazdo telefoniczne
- Gniazdo RTV
- Unifon mieszkaniowy
- Wypust oświetleniowy w suficie
- Wypust oświetleniowy na ścianie (kuchnia)
- Wypust oświetleniowy na ścianie (łazienka)
- Łącznik oświetleniowy pojedynczy
- Łącznik oświetleniowy podwójny
- Łącznik oświetleniowy zmienny
- Łącznik oświetleniowy krzyżowy
- Łącznik roletowy
- Kinkiet zewnętrzny

BUDYNEK A KLATKA A1, PIĘTRO 1, MIESZKANIE 2

1. POKÓJ DZIENNY + ANEKS KUCHENNY	18.58 m ²
2. POKÓJ	10.84 m ²
3. ŁAZIENKA	4.60 m ²
4. PRZEDPOKÓJ	5.35 m ²
POWIERZCHNIA UŻYTKOWA LOKALU:	39.37 m²
POWIERZCHNIA PRZEGRÓD:	0.95 m²
RAZEM POWIERZCHNIA LOKALU:	40.32 m²
BALKON	4.46 m ²

UWAGI

- metryka lokalu ma charakter poglądowy,
- na rysunku podano wymiary ścian oraz powierzchnie pomieszczeń w stanie wykończonym (zgodnie ze standardem wykończenia),
- w związku z optymalizacją konstrukcji powierzchnie poszczególnych pomieszczeń mogą ulec zmianie
- wysokości instalowania osprzętu do poziomu posadzki:
- gniazda w pokojach i komunikacji ok. 30 cm; gniazda robocze w kuchni oraz przy umywalce w WC - ok. 120 cm,
- gniazdo do pralki - ok. 90 cm; łączniki oświetlenia - ok. 120cm; gniazdo do okapu ok. 220cm;
- zasilanie zmywarki w wodę i odbiór ścieków wykonac z podejść pod zlewem.
- podane wymiary balkonów dotyczą płyty balkonowej
- podane wymiary dla okien przedstawiają otwór w murze i nie uwzględniają wykończenia ścian tynkiem