


DATA WYDANIA: 2019-03-25
NR ZMIANY: REWIZJA 00


MIESZKANIE A1.17.M2

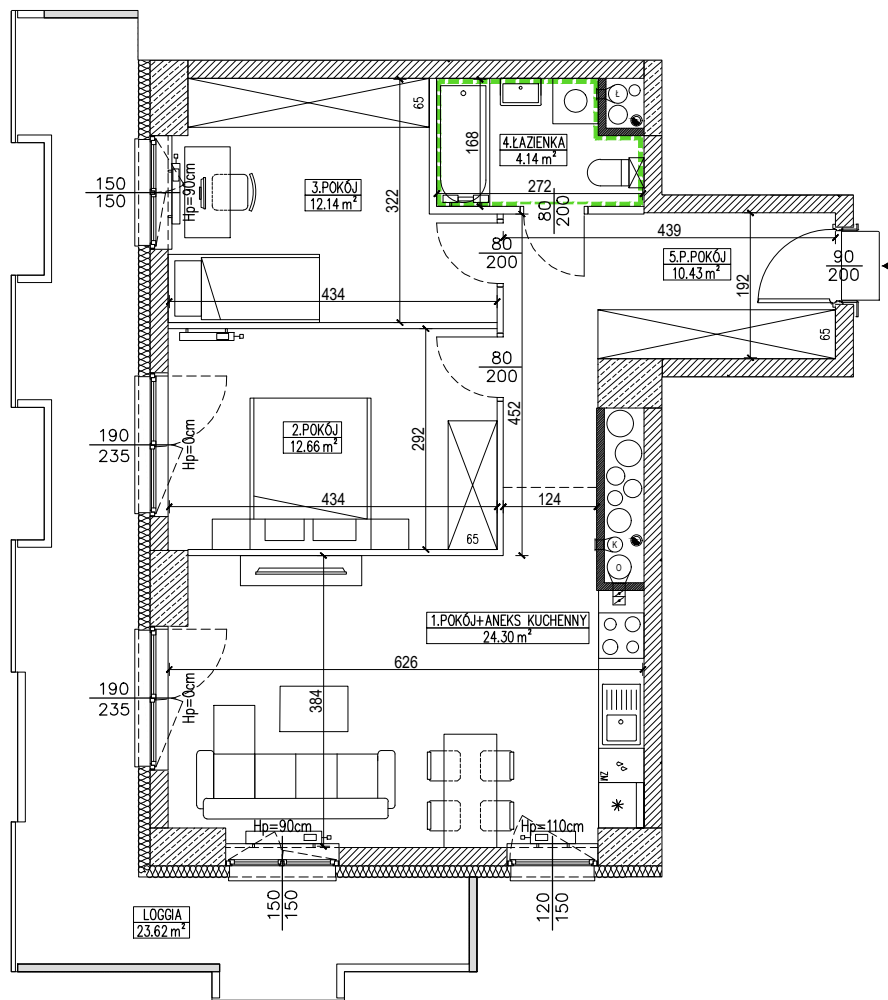

SKALA 1:100



LOKALIZACJA BUDYNKU NA DZIAŁCE

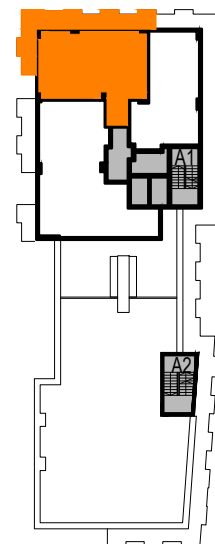

USYTUOWANIE LOKALU NA KONDYGNACJI

OZNACZENIA

- ▲ Wejście do mieszkania
- Hp Wysokość parapetu
- Drzwi wewnętrzne - otwór muru ok. 90/208
(wysokość mierzona od wykończonej posadzki)
- Grzejnik płytowy zintegrowany
- Grzejnik łazienkowy drabinkowy
- Pion wentylacji WC/łazienki,
kratka wyciągowa
- Pion podłączenie do okapu, kłapa zwrotna
- Pion wentylacji kuchni, kratka wyciągowa
- Pion instalacji kanalizacji sanitarnej
- Ściana działowa nadająca się
do demontażu/przesunięcia
- Rozprowadzenie instalacji wodno-kanalizacyjnej
w łazience/wc do realizacji przez nabywcę lokalu
- Pion wentylacji garderoby

**BUDYNEK A
KLATKA A1, PIĘTRO 17, MIESZKANIE 2**

1. POKÓJ DZIENNY + ANEKS KUCHENNY	24.30 m ²
2. POKÓJ	12.66 m ²
3. POKÓJ	12.14 m ²
4. ŁAZIENKA	4.14 m ²
5. PRZEDPOKÓJ	10.43 m ²
POWIERZCHNIA UŻYTKOWA LOKALU:	63.67 m²
POWIERZCHNIA PRZEGRÓD:	1.48 m ²
RAZEM POWIERZCHNIA LOKALU:	65.15 m²
LOGGIA	23.62 m ²

UWAGI

- metryka lokalu ma charakter poglądowy,
- na rysunku podano wymiary ścian oraz powierzchnie pomieszczeń w stanie wykończonym (zgodnie ze standardem wykończenia),
- w związku z optymalizacją konstrukcji powierzchnie poszczególnych pomieszczeń mogą ulec zmianie
- wymiary grzejników mogą ulec zmianie
- podane wymiary balkonów dotyczą płyty balkonowej
- podane wymiary dla okien przedstawiają otwór w murze i nie uwzględniają wykończenia ścian tynkiem