



DATA WYDANIA: 2019-06-03
NR ZMIANY: 18


MIESZKANIE E.2.M2

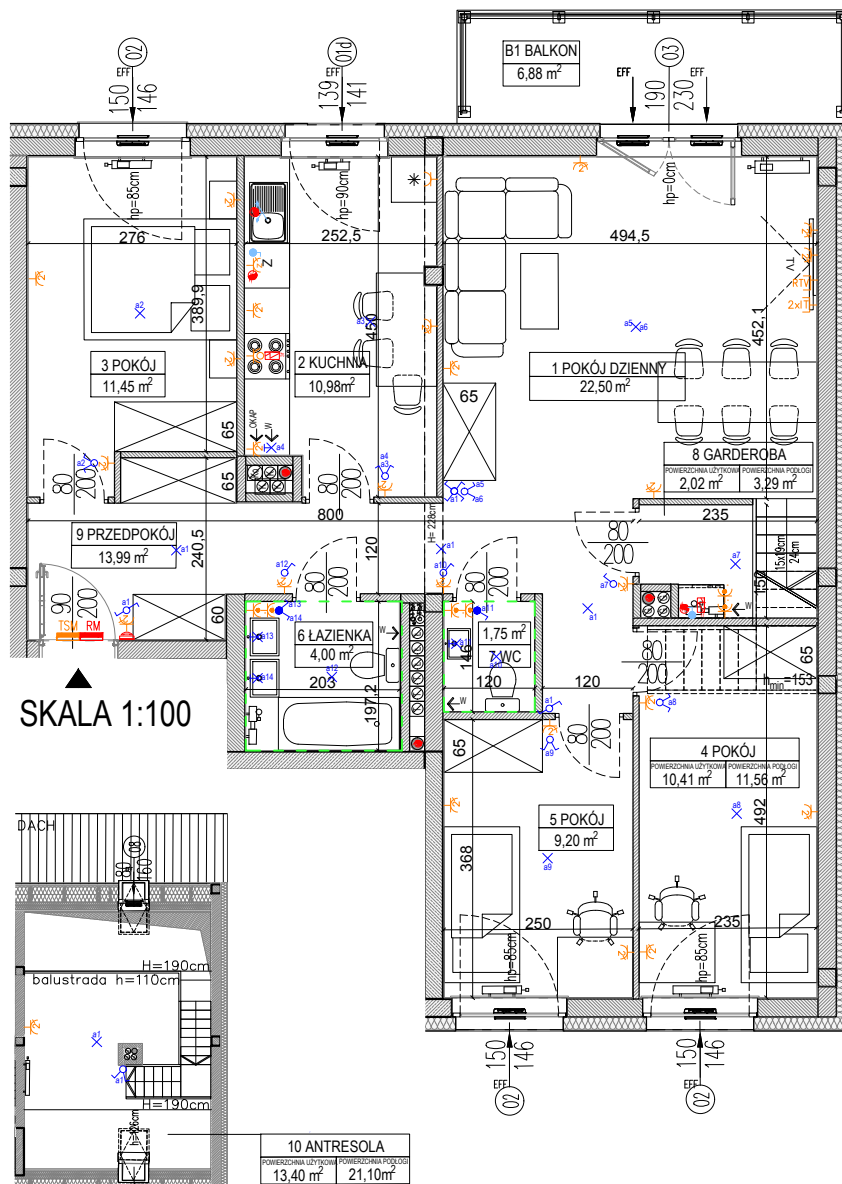



SKALA 1:100

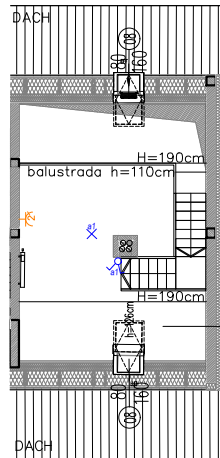

SKALA 1:200

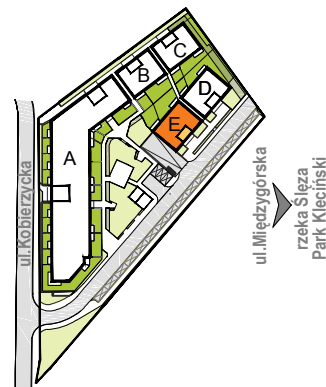

LOKALIZACJA BUDYNKU NA DZIAŁCE

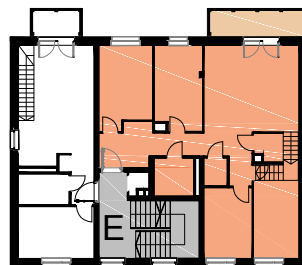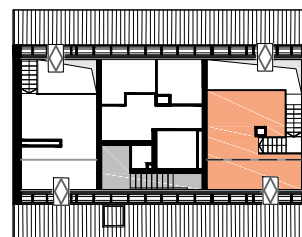

USYTUOWANIE MIESZKANIA NA KONDYGNACJI

OZNACZENIA:

- Wejście do mieszkania
- Wysokość parapetu
- Otwór w murze o wymiarach min. 90/205 cm pod drzwi wewnętrzne
- Grzejnik płytowy
- Grzejnik łazienkowy
- Wentylacja mechaniczna
- Wentylacja grawitacyjna
- Wentylacja okapu kuchennego
- Nawietrzak okienny
- Wodomierz 30x30 cm, oś kratki na wys. 1,35 m
- Podejście wody zimnej
- Podejście wody do podlewania ogródka
- Podejście wody ciepłej i zimnej
- Podejście kanalizacyjne
- Pion kanalizacji sanitarnej
- Licznik wody do podlewania ogródka
- Rozdzielnica mieszkaniowa
- Skrzynka telekomunikacyjna
- Rozprowadzenie instalacji wodno-kanalizacyjnej w łazience/wc do realizacji przez nabywcę lokalu

- Gniazdo wtykowe podwójne
- Gniazdo wtykowe pojedyncze
- Gniazdo wtykowe okapu
- Gniazdo wtykowe pojedyncze IP44
- Gniazdo wtykowe zmywarki
- Gniazdo wtykowe natynkowe IP55
- Gniazdo RTV/SAT
- Gniazdo informatyczne podwójne
- Punkt podłączenia jednofazowy
- Punkt podłączenia trójfazowy
- Unifon mieszkaniowy
- Łącznik podwójny
- Łącznik pojedynczy
- Łącznik dwubiegunowy z jednym klawiszem
- Łącznik schodowy
- Łącznik pojedynczy IP44
- Łącznik krzyżowy
- Wypust oświetleniowy na suficie
- Wypust oświetleniowy na ścianie
- Łącznik schodowy podwójny
- Kinkiet, moc max. 60W IP 54

BUDYNEK E, PIĘTRO 2, KLATKA E, MIESZKANIE 2

	P. UŻYTKOWA	P. PODŁOGI
1 POKÓJ DZIENNY	22,50 m ²	22,50 m ²
2 KUCHNIA	10,98 m ²	10,98 m ²
3 POKÓJ	11,45 m ²	11,45 m ²
4 POKÓJ	10,41 m ²	11,56 m ²
5 POKÓJ	9,20 m ²	9,20 m ²
6 ŁAZIENKA	4,00 m ²	4,00 m ²
7 WC	1,75 m ²	1,75 m ²
8 GARDEROBA	2,02 m ²	3,29 m ²
9 PRZEDPOKÓJ	13,99 m ²	13,99 m ²
10 ANTRESOLA	13,40 m ²	21,10 m ²
POWIERZCHNIA UŻYTKOWA LOKALU:	99,70 m²	109,82 m²
B1 BALKON		6,88 m ²

UWAGI:

- metryka lokalu ma charakter poglądowy,
- na rysunku podano wymiary ścian oraz powierzchnie pomieszczeń w stanie wykończonym, zgodnie ze standardem wykończenia
- w związku z optymalizacją konstrukcji powierzchni poszczególnych pomieszczeń mogą ulec zmianie,
- podane wymiary balkonów dotyczą płyty balkonowej,
- wysokość instalowania osprzętu od poziomu posadzki:
- gniazda: w pokojach-ok. 30cm, robocze kuchni-ok. 120cm, do urządzeń stacjonarnych w kuchni-ok. 30cm, do okapu-ok. 220cm,
- przy umywalce w łazience-ok. 120cm, do pralki w łazience-ok. 90cm, wyłączniki oświetlenia-ok. 120cm, unifon-ok. 140cm;
- zasilanie zmywarki w wodę i odbiór ścieków wykonać z podejść pod zlewozmywakiem.