



DATA WYDANIA: 2019-05-15
 NR ZMIANY: 17

MIESZKANIE E.0.M1

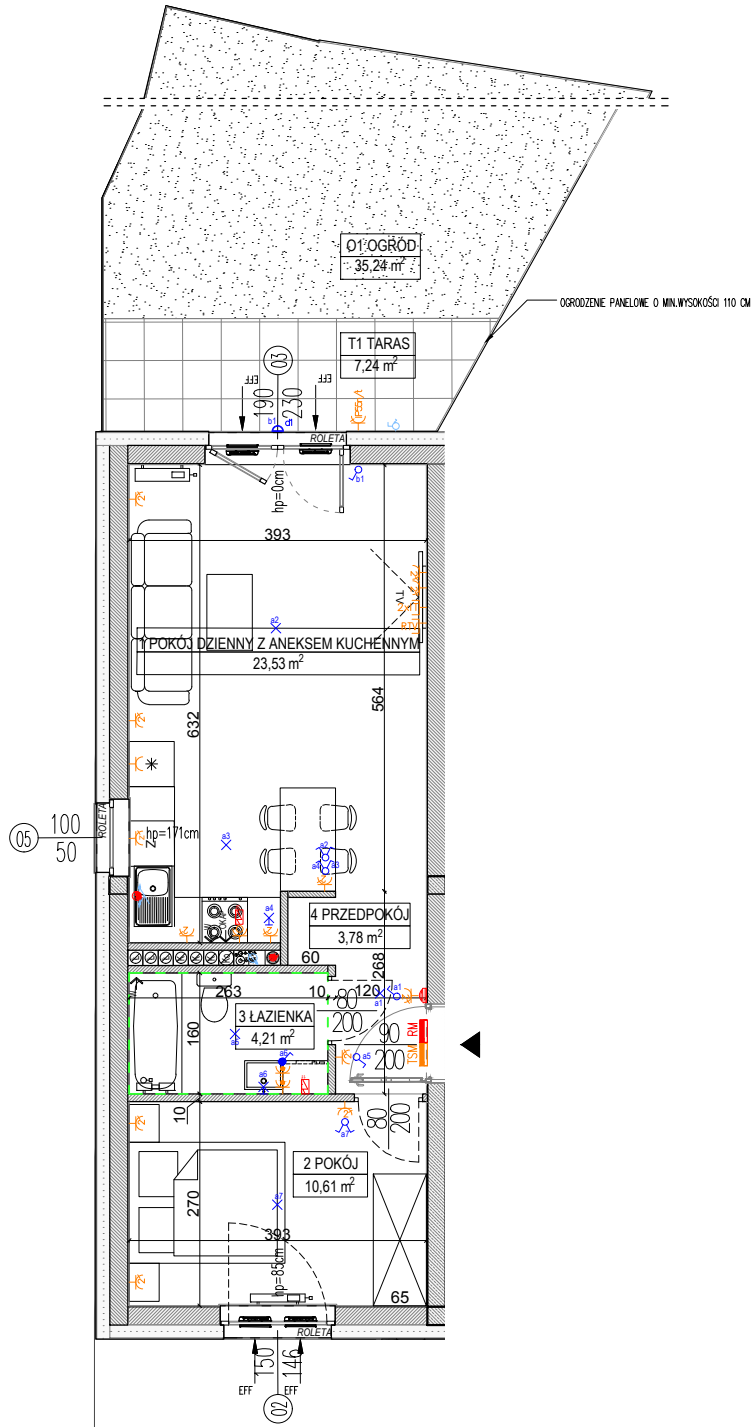

LOKALIZACJA BUDYNKU NA DZIAŁCE

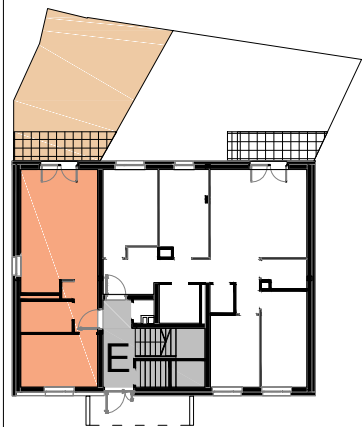

USYTUOWANIE MIESZKANIA NA KONDYGNACJI

SKALA 1:100

OZNACZENIA:	
	Wejście do mieszkania
	Wysokość parapetu
	Otwór w murze o wymiarach min. 90/205 cm pod drzwi wewnętrzne
	Grzejnik płytowy
	Grzejnik łazienkowy
	Wentylacja mechaniczna
	Wentylacja grawitacyjna
	Wentylacja okapu kuchennego
	Nawietrzak okienny
	Wodomierz 30x30 cm, oś kratki na wys. 1,35 m
	Podejście wody zimnej
	Podejście wody do podlewania ogródka
	Podejście wody ciepłej i zimnej
	Podejście kanalizacyjne
	Pion kanalizacji sanitarnej
	Licznik wody do podlewania ogródka
	Rozdzielnicza mieszkaniowa
	Skrzynka telekomunikacyjna
	Rozprowadzenie instalacji wodno-kanalizacyjnej w łazience/wc do realizacji przez nabywcę lokalu
	Gniazdo wtykowe podwójne
	Gniazdo wtykowe pojedyncze
	Gniazdo wtykowe okapu
	Gniazdo wtykowe pojedyncze IP44
	Gniazdo wtykowe zmywarki
	Gniazdo wtykowe natynkowe IP55
	Gniazdo RTV/SAT
	Gniazdo informatyczne podwójne
	Punkt podłączenia jednofazowy
	Punkt podłączenia trójfazowy
	Unifon mieszkaniowy
	Łącznik podwójny
	Łącznik pojedynczy
	Łącznik dwubiegunowy z jednym klawiszem
	Łącznik schodowy
	Łącznik pojedynczy IP44
	Łącznik krzyżowy
	Wypust oświetleniowy na suficie
	Wypust oświetleniowy na ścianie
	h-min. 2.25m
	Łącznik schodowy podwójny
	Kinkiet, moc max. 60W IP 54

BUDYNEK E, PARTER, KLATKA E, MIESZKANIE 1

1 POKÓJ DZIENNY Z ANEKSEM	23,53 m ²
2 SYPIALNIA	10,61 m ²
3 ŁAZIENKA	4,21 m ²
4 PRZEDPOKÓJ	3,78 m ²
POWIERZCHNIA UŻYTKOWA LOKALU:	42,13 m²
O1 OGRÓD	35,24 m ²
T1 TARAS	7,24 m ²

UWAGI:
 - metryka lokalu ma charakter poglądowy.
 - na rysunku podano wymiary ścian oraz powierzchnie pomieszczeń w stanie wykończonym, zgodnie ze standardem wykończenia
 - w związku z optymalizacją konstrukcji powierzchnie poszczególnych pomieszczeń mogą ulec zmianie,
 - podane wymiary balkonów dotyczą płyty balkonowej,
 - wysokość instalowania osprzętu od poziomu posadzki:
 gniazda: w pokojach-ok.30cm, robocze kuchni-ok.120cm, do urządzeń stacjonarnych w kuchni-ok.30cm, do okapu-ok.220cm,
 przy umywalce w łazience-ok.120cm, do pralki w łazience-ok.90cm, wyłączniki oświetlenia-ok.120cm, unifon-ok.140cm;
 zasilanie zmywarki w wodę i odbiór ścieków wykonać z podejść pod zlewozmywakiem.