

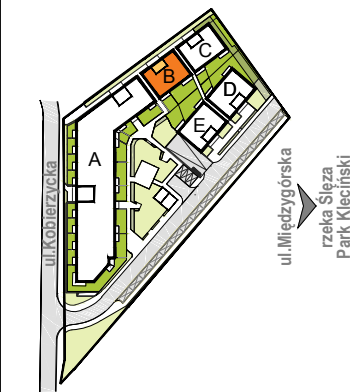


DATA WYDANIA: 2018-11-26  
NR ZMIANY: 03

**MIESZKANIE B.1.M1**

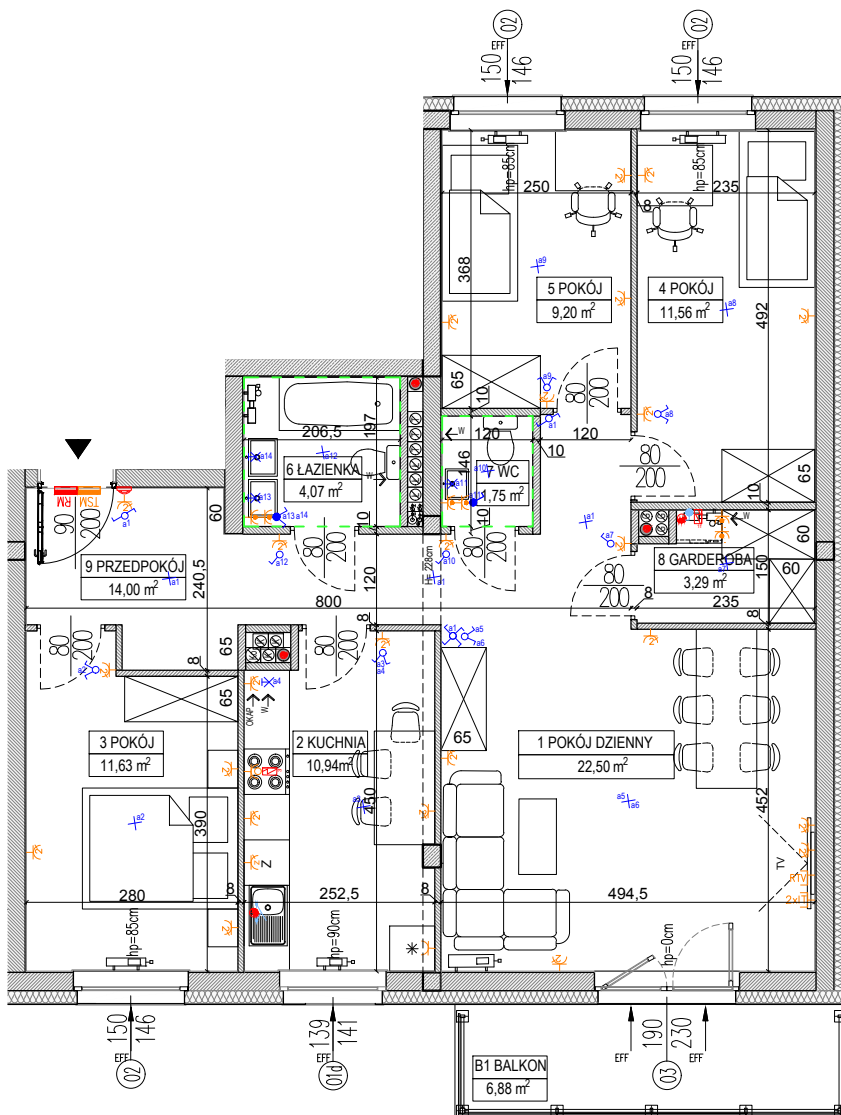

LOKALIZACJA BUDYNKU NA DZIAŁCE

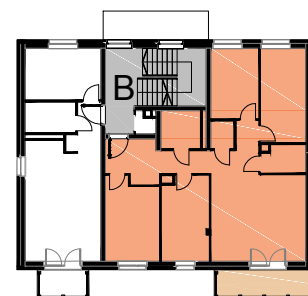

USYTUOWANIE MIESZKANIA NA KONDYGNACJI



SKALA 1:100



USYTUOWANIE MIESZKANIA NA KONDYGNACJI

**OZNACZENIA:**

- ▲ Wejście do mieszkania
- hp Wysokość parapetu
- Otwór w murze o wymiarach min. 90/205 cm pod drzwi wewnętrzne
- Grzejnik płytowy
- Grzejnik łazienkowy
- Wentylacja mechaniczna
- Wentylacja grawitacyjna
- Wentylacja okapu kuchennego
- Nawietrzak okienny
- Wodomierz 30x30 cm, osł. kratki na wys. 1,35 m
- Podejście wody zimnej
- Podejście wody do podlewania ogródka
- Podejście wody ciepłej i zimnej
- Podejście kanalizacyjne
- Pion kanalizacji sanitarnej
- Licznik wody do podlewania ogródka
- Rozdzielnicza mieszkaniowa podtynkowa
- Skrzynka telekomunikacyjna podtynkowa
- Rozprowadzenie instalacji wodno-kanalizacyjnej w łazience/wc do realizacji przez nabywcę lokalu

- Gniazdo wtykowe podwójne
- Gniazdo wtykowe pojedyncze
- Gniazdo wtykowe okapu
- Gniazdo wtykowe pojedyncze IP44
- Gniazdo wtykowe zmywarki
- Gniazdo wtykowe natynkowe IP55
- Gniazdo RTV/SAT
- Gniazdo informatyczne podwójne
- Punkt podłączenia jednofazowy
- Punkt podłączenia trójfazowy
- Unifon mieszkaniowy
- Łącznik podwójny
- Łącznik pojedynczy
- Łącznik dwubiegunowy z jednym klawiszem
- Łącznik schodowy
- Łącznik pojedynczy IP44
- Łącznik krzyżowy
- Wypust oświetleniowy na suficie
- Wypust oświetleniowy na ścianie h=min. 2,25m
- Łącznik schodowy podwójny
- Kinkiet, moc max. 60W IP 54

**BUDYNEK B, PIĘTRO 1, KLATKA B, MIESZKANIE 1**

|                                      |                            |
|--------------------------------------|----------------------------|
| 1 POKÓJ DZIENNY                      | 22,50 m <sup>2</sup>       |
| 2 KUCHNIA                            | 10,94 m <sup>2</sup>       |
| 3 POKÓJ                              | 11,63 m <sup>2</sup>       |
| 4 POKÓJ                              | 11,56 m <sup>2</sup>       |
| 5 POKÓJ                              | 9,20 m <sup>2</sup>        |
| 6 ŁAZIENKA                           | 4,07 m <sup>2</sup>        |
| 7 WC                                 | 1,75 m <sup>2</sup>        |
| 8 GARDEROBA                          | 3,29 m <sup>2</sup>        |
| 9 PRZEDPOKÓJ                         | 14,00 m <sup>2</sup>       |
| <b>POWIERZCHNIA UŻYTKOWA LOKALU:</b> | <b>88,94 m<sup>2</sup></b> |
| B1 BALKON                            | 6,88 m <sup>2</sup>        |

**UWAGI:**

- metryka lokalu ma charakter poglądowy.
- na rysunku podano wymiary ścian oraz powierzchnie pomieszczeń w stanie wykończonym, zgodnie ze standardem wykończenia
- w związku z optymalizacją konstrukcji powierzchnie poszczególnych pomieszczeń mogą ulec zmianie,
- podane wymiary balkonów dotyczą płyty balkonowej,
- wysokość instalowania osprzętu od poziomu posadzki:
- gniazda: w pokojach-ok.30cm, robocze kuchni-ok.120cm, do urządzeń stacjonarnych w kuchni-ok.30cm, do okapu-ok.220cm, przy umywalce w łazience-ok.120cm, do pralki w łazience-ok.90cm, wyłączniki oświetlenia-ok.120cm, unifon-ok.140cm; zasilanie zmywarki w wodę i odbiór ścieków wykonać z podejściem pod zlewomymykiem.