



DATA WYDANIA: 2018-12-18
NR ZMIANY: 04


MIESZKANIE B.0.M1

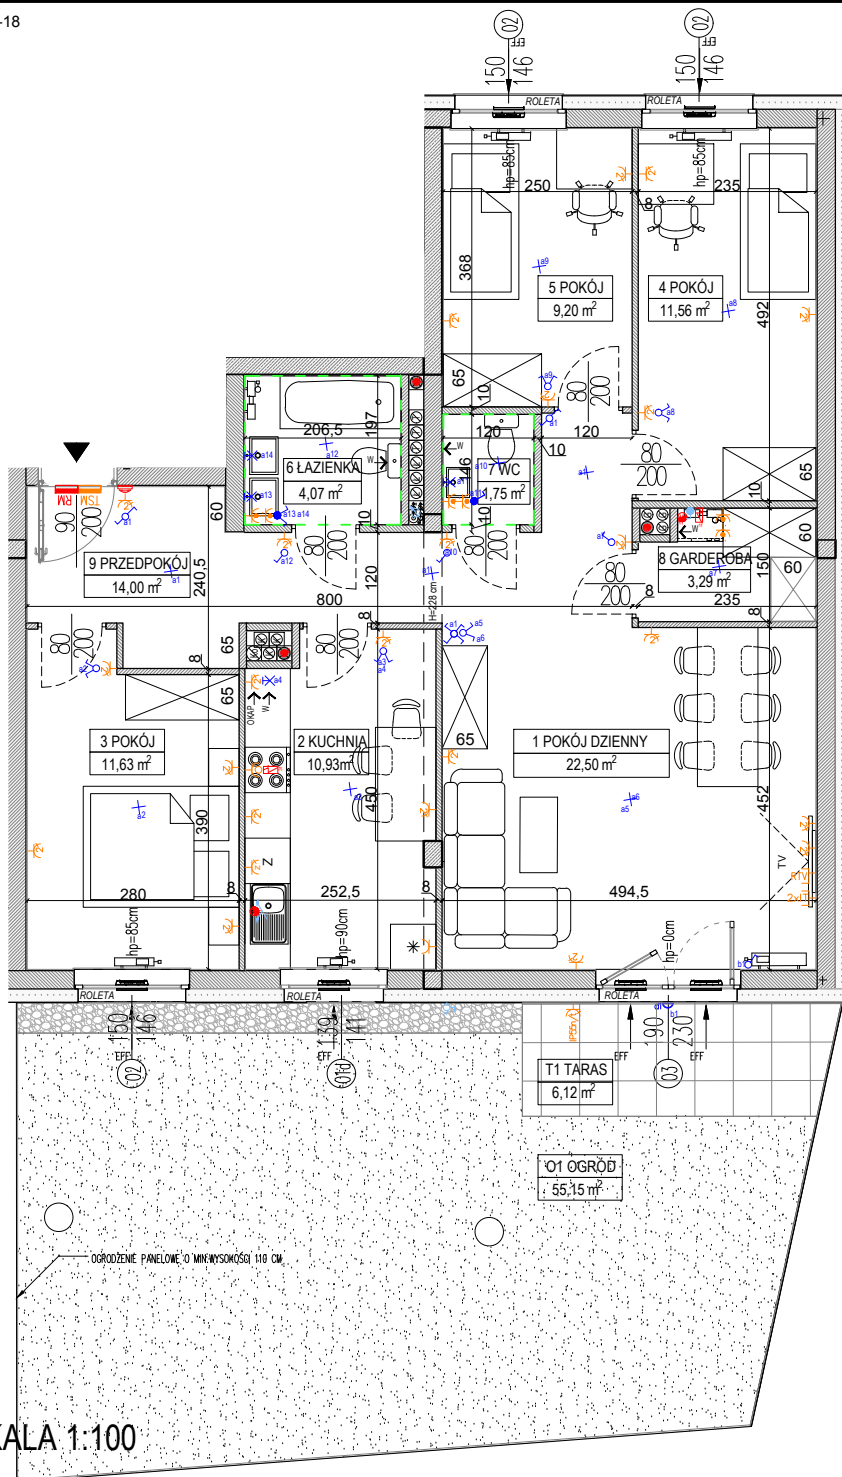

SKALA 1:100

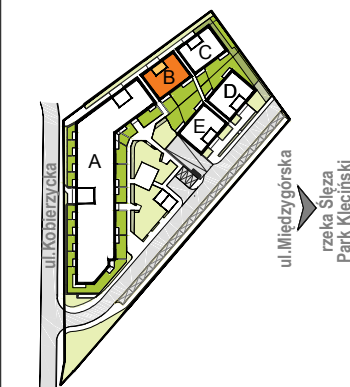

LOKALIZACJA BUDYNKU NA DZIAŁCE

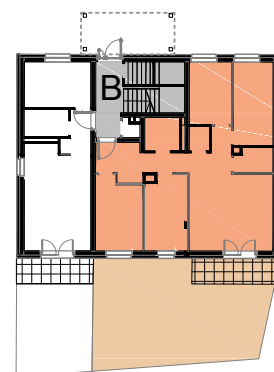

USYTUOWANIE MIESZKANIA NA KONDYGNACJI

OZNACZENIA:	
	Wejście do mieszkania
	Wysokość parapetu
	Otwór w murze o wymiarach min. 90/205 cm pod drzwi wewnętrzne
	Grzejnik płytowy
	Grzejnik łazienkowy
	Wentylacja mechaniczna
	Wentylacja grawitacyjna
	Wentylacja okapu kuchennego
	Nawietrzak okienny
	Wodomierz 30x30 cm, oś kratki na wys. 1,35 m
	Podejście wody zimnej
	Podejście wody do podlewania ogródka
	Podejście wody ciepłej i zimnej
	Podejście kanalizacyjne
	Pion kanalizacji sanitarnej
	Licznik wody do podlewania ogródka
	Rozdzielnica mieszkaniowa podtynkowa
	Skrzynka telekomunikacyjna podtynkowa
	Rozprowadzenie instalacji wodno-kanalizacyjnej w łazience/wc do realizacji przez nabywcę lokalu
	Pokrywa studzienki
	Gniazdo wtykowe podwójne
	Gniazdo wtykowe pojedyncze
	Gniazdo wtykowe okapu
	Gniazdo wtykowe pojedyncze IP44
	Gniazdo wtykowe zmywarki
	Gniazdo wtykowe natynkowe IP55
	Gniazdo RTV/SAT
	Gniazdo informatyczne podwójne
	Punkt podłączenia jednofazowy
	Punkt podłączenia trójfazowy
	Unifon mieszkaniowy
	Łącznik podwójny
	Łącznik pojedynczy
	Łącznik dwubiegunowy z jednym klawiszem
	Łącznik schodowy
	Łącznik pojedynczy IP44
	Łącznik krzyżowy
	Wypust oświetleniowy na suficie
	Wypust oświetleniowy na ścianie
	h=min. 2,25m
	Łącznik schodowy podwójny
	Kinkiet, moc max. 60W IP 54

BUDYNEK B, PARTER , KLATKA B, MIESZKANIE 1

1 POKÓJ DZIENNY	22,50 m2
2 KUCHNIA	10,93 m2
3 POKÓJ	11,63 m2
4 POKÓJ	11,56 m2
5 POKÓJ	9,20 m2
6 ŁAZIENKA	4,07 m2
7 WC	1,75 m2
8 GARDEROBA	3,29 m2
9 PRZEDPOKÓJ	14,00 m2
POWIERZCHNIA UŻYTKOWA LOKALU:	88,93 m2
O1 OGRÓD	55,15 m2
T1 TARAS	6,12 m2

UWAGI:

- metryka lokalu ma charakter poglądowy,
- na rysunku podano wymiary ścian oraz powierzchnie pomieszczeń w stanie wykończonym, zgodnie ze standardem wykończenia
- w związku z optymalizacją konstrukcji powierzchnie poszczególnych pomieszczeń mogą ulec zmianie,
- podane wymiary balkonów dotyczy płyty balkonowej,
- wysokość instalowania osprzętu od poziomu posadzki:
- gniazda: w pokojach-ok.30cm, w kuchni-ok.120cm, do urządzeń stacjonarnych w kuchni-ok.30cm, do okapu-ok.220cm, przy umywalce w łazience-ok.120cm, do pralki w łazience-ok.90cm, wyłączniki oświetlenia-ok.120cm, unifon-ok.140cm;
- zasilanie zmywarki w wodę i odbiór ścieków wykonać z podejść pod zlewomywakiem.