



DATA WYDANIA: 2018-11-26
NR ZMIANY: 03


MIESZKANIE A1.2.M6

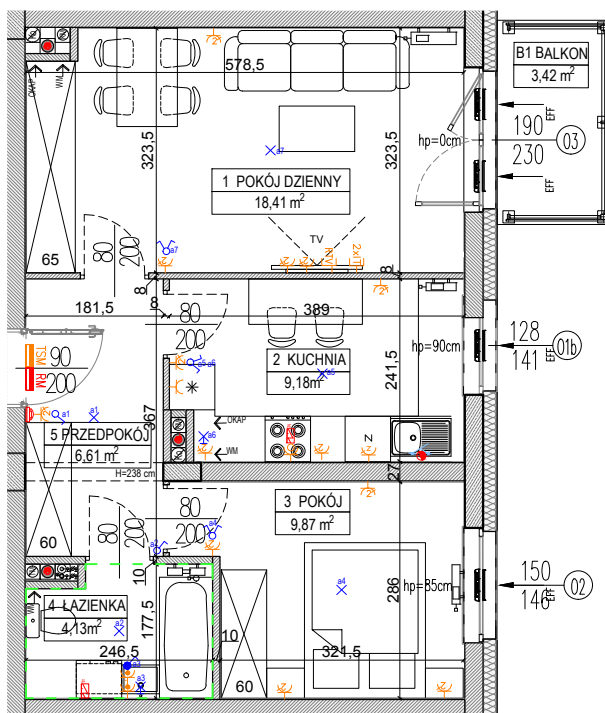

LOKALIZACJA BUDYNKU NA DZIAŁCE

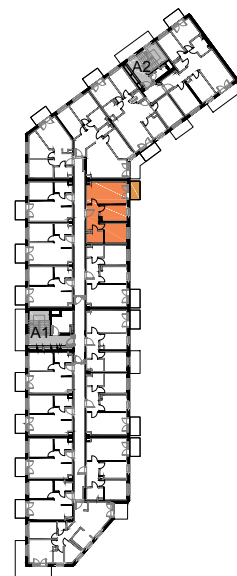

USYTUOWANIE MIESZKANIA NA KONDYGNACJI

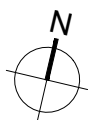

SKALA 1:100



USYTUOWANIE MIESZKANIA NA KONDYGNACJI

OZNACZENIA:

- | | | | |
|--|---|--|--|
| | Wejście do mieszkania | | Gniazdo wtykowe podwójne |
| | Wysokość parapetu | | Gniazdo wtykowe pojedyncze |
| | Otwór w murze o wymiarach min. 90/205 cm pod drzwi wewnętrzne | | Gniazdo wtykowe okapu |
| | Grzejnik płytowy | | Gniazdo wtykowe pojedyncze IP44 |
| | Grzejnik łazienkowy | | Gniazdo wtykowe zmywarki |
| | Wentylacja mechaniczna | | Gniazdo wtykowe natynkowe IP55 |
| | Wentylacja grawitacyjna | | Gniazdo RTV/SAT |
| | Wentylacja okapu kuchennego | | Gniazdo informatyczne podwójne |
| | Nawietrzak okienny | | Punkt podłączenia jednofazowy |
| | Wodomierz 30x30 cm, osł. kratki na wys. 1,35 m | | Punkt podłączenia trójfazowy |
| | Podejście wody zimnej | | Unifon mieszkaniowy |
| | Podejście wody do podlewania ogródka | | Łącznik podwójny |
| | Podejście wody ciepłej i zimnej | | Łącznik pojedynczy |
| | Podejście kanalizacyjne | | Łącznik dwubiegunowy z jednym klawiszem |
| | Pion kanalizacji sanitarnej | | Łącznik schodowy |
| | Licznik wody do podlewania ogródka | | Łącznik pojedynczy IP44 |
| | Rozdzielnica mieszkaniowa podtynkowa | | Łącznik krzyżowy |
| | Skrzynka telekomunikacyjna podtynkowa | | Wypust oświetleniowy na suficie |
| | Rozprowadzenie instalacji wodno-kanalizacyjnej w łazience/wc do realizacji przez nabywcę lokalu | | Wypust oświetleniowy na ścianie h=min. 2,25m |
| | | | Łącznik schodowy podwójny |
| | | | Kinkiet, moc max. 60W IP 54 |

BUDYNEK A, PIĘTRO 2, KLATKA A1, MIESZKANIE 6

1 POKÓJ DZIENNY	18,41 m ²
2 KUCHNIA	9,18 m ²
3 POKÓJ	9,87 m ²
4 ŁAZIENKA	4,13 m ²
5 PRZEDPOKÓJ	6,61 m ²
POWIERZCHNIA UŻYTKOWA LOKALU:	48,20 m²
B1 BALKON	3,42 m ²

UWAGI:

- metryka lokalu ma charakter poglądowy.
- na rysunku podano wymiary ścian oraz powierzchnie pomieszczeń w stanie wykończonym, zgodnie ze standardem wykończenia
- w związku z optymalizacją konstrukcji powierzchnie poszczególnych pomieszczeń mogą ulec zmianie,
- podane wymiary balkonów dotyczą płyty balkonowej,
- wysokość instalowania osprzętu od poziomu posadzki:
- gniazda: w pokojach-ok.30cm, robocze kuchni-ok.120cm, do urządzeń stacjonarnych w kuchni-ok.30cm, do okapu-ok.220cm, przy umywalce w łazience-ok.120cm, do pralki w łazience-ok.90cm, wyłączniki oświetlenia-ok.120cm, unifon-ok.140cm;
- zasilanie zmywarki w wodę i odbiór ścieków wykonać z podejść pod zlewozmywakiem.