
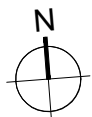
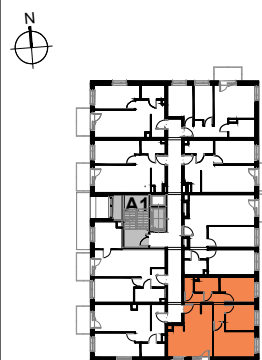


DATA WYDANIA: 2019-08-23
NR ZMIANY: 09

MIESZKANIE A1.3.M6

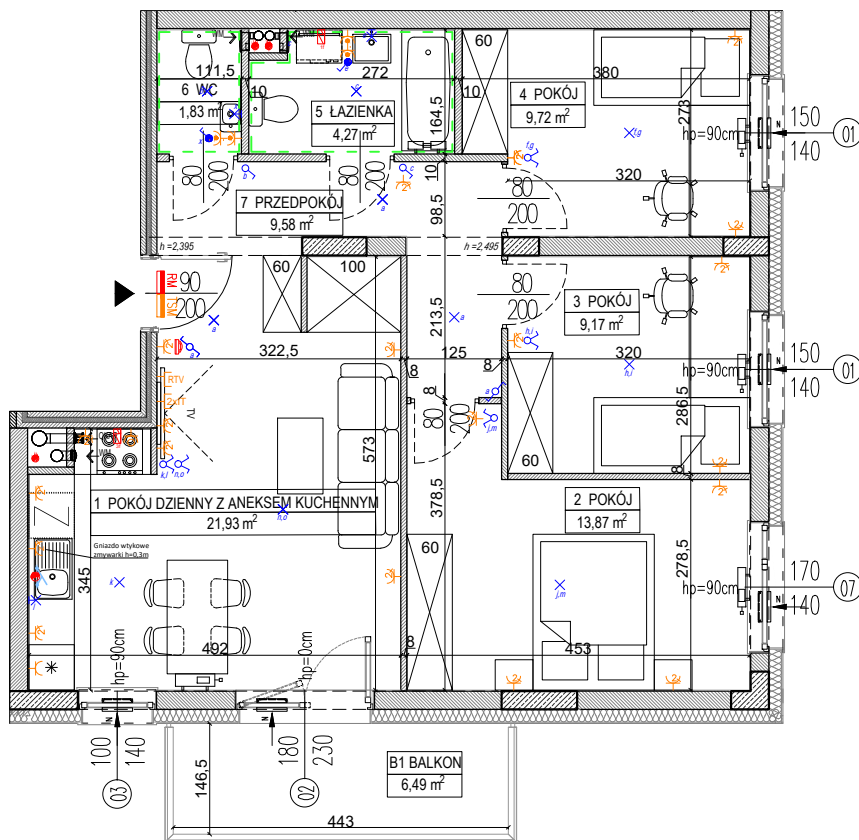

SKALA 1:100

BUDYNEK A, PIĘTRO 3, KLATKA A1, MIESZKANIE 6

1 POKÓJ DZIENNY Z ANEKSEM	21,93 m ²
2 POKÓJ	13,87 m ²
3 POKÓJ	9,17 m ²
4 POKÓJ	9,72 m ²
5 ŁAZIENKA	4,27 m ²
6 WC	1,83 m ²
7 PRZEDPOKÓJ	9,58 m ²
POWIERZCHNIA UŻYTKOWA LOKALU:	70,37 m²
B1 BALKON	6,49 m ²

UWAGI:
- metryka lokalu ma charakter poglądowy,
- na rysunku podano wymiary ścian oraz powierzchnie poszczególnych pomieszczeń w stanie wykończonym, zgodnie ze standardem wykończenia
- w związku z optymalizacją konstrukcji powierzchnie poszczególnych pomieszczeń mogą ulec zmianie,
- podana pow. użytkowa balkonu/terasu liczona jest do pochwyty balustrady balkonowej/terasowej (nie dotyczy mieszkań na parterze),
- wysokość instalowania osprzętu od poziomu posadzki:
gniazda: w pokojach-ok. 30cm, robocze kuchni-ok. 120cm, do urządzeń stacjonarnych w kuchni-ok. 30cm, do okapu-ok. 220cm,
przy umywalce w łazience-ok. 120cm, do pralki w łazience-ok. 90cm, wyłączniki oświetlenia-ok. 120cm, unifon-ok. 145cm;
zasilanie zmywarki w wodę i odbiór ścieków wykonac z podejść pod zlewozmywakiem.

OZNACZENIA:

- | | |
|---|---|
| ▲ Wejście do mieszkania | ⚡ Gniazdo wtykowe podwójne |
| hp Wysokość parapetu | ⚡ Gniazdo wtykowe pojedyncze |
| ⌋ Otwór w murze o wymiarach min. 90/207 cm pod drzwi wewnętrzne | ⚡ Gniazdo wtykowe okapu |
| Grzejnik płytowy | ⚡ Gniazdo wtykowe pojedyncze IP44 |
| Grzejnik łazienkowy | ⚡ Gniazdo wtykowe zmywarki |
| Wentylacja mechaniczna - wentylator kuchenny / łazienkowy | ⚡ Gniazdo wtykowe natynkowe IP55 |
| Wentylacja okapu kuchennego | ⚡ Gniazdo RTV-SAT |
| Nawietrzak okienny | ⚡ Gniazdo informatyczne podwójne |
| Podjęście wody zimnej | ⚡ Punkt podłączenia jednofazowy |
| Podjęście wody do podlewania ogródka | ⚡ Punkt podłączenia trójfazowy |
| Podjęście wody cieplej i zimnej | ⚡ Unifon mieszkaniowy |
| Podjęście kanalizacyjne | ⚡ Łącznik podwójny |
| Pion kanalizacji sanitarnej | ⚡ Łącznik pojedynczy |
| Licznik wody do podlewania ogródka | ⚡ Łącznik dwubiegunowy z jednym klawiszem |
| Rozdzielnica mieszkaniowa natynkowa | ⚡ Łącznik schodowy |
| Skrzynka telekomunikacyjna natynkowa | ⚡ Łącznik pojedynczy IP44 |
| Rozprowadzenie instalacji wodno-kanalizacyjnej w łazience/wc do realizacji przez nabywcę lokalu | ⚡ Łącznik krzyżowy |
| | Wypust oświetleniowy na suficie |
| | Wypust oświetleniowy na ścianie |
| | h=min. 2,25m |
| | Łącznik schodowy podwójny |
| | Kinkiet, moc max. 60W IP 54 |