
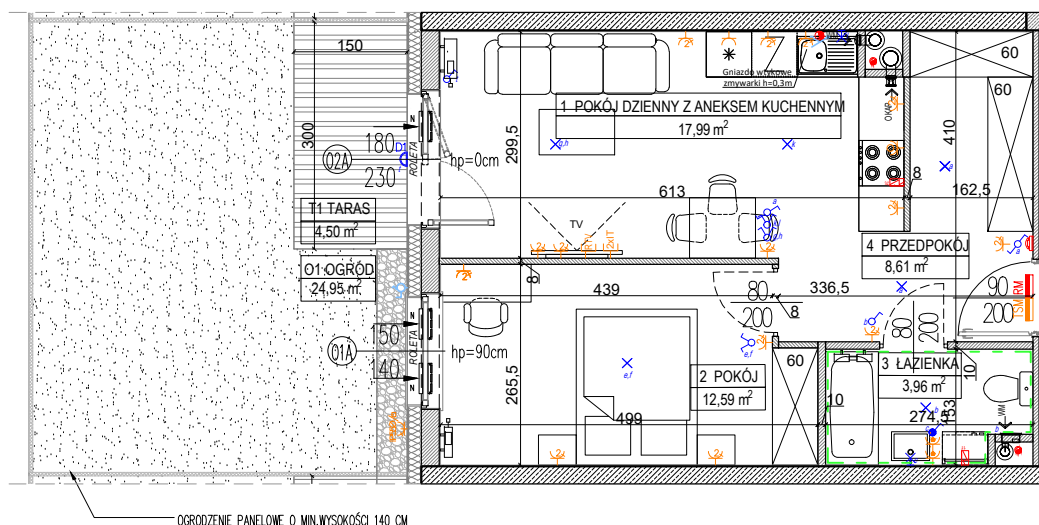


DATA WYDANIA: 2019-05-31
NR ZMIANY: 06

MIESZKANIE B1.0.M4


— OGRODZENIE PANELOWE O MIN. WYSOKOŚCI 140 CM

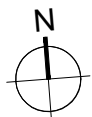

SKALA 1:100




kolejne etapy inwestycji

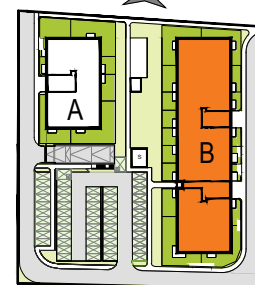

rola etapów inwestycji

LOKALIZACJA BUDYNKU NA DZIAŁCE

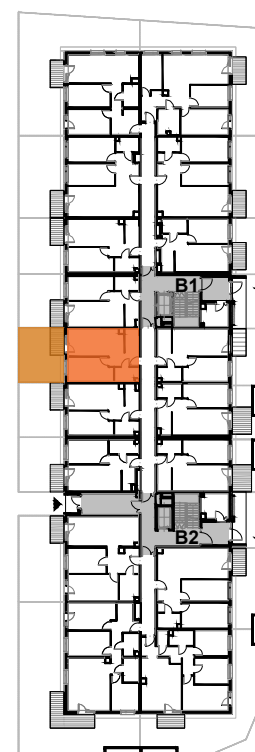

USYTUOWANIE MIESZKANIA NA KONDYGNACJI

BUDYNEK B. PARTER. KLATKA B1. MIESZKANIE 4

1 POKÓJ DZIENNY Z ANEKSEM	17,99 m2
2 POKÓJ	12,59 m2
3 ŁAZIENKA	3,96 m2
4 PRZEDPOKÓJ	8,61 m2
POWIERZCHNIA UŻYTKOWA LOKALU:	43,15 m2
O1 OGRÓD	24,95 m2
T1 TARAS	4,50 m2

UWAGI:

- metryka lokalu ma charakter poglądowy,
- na rysunku podano wymiary ścian oraz powierzchnie pomieszczeń w stanie wykończonym, zgodnie ze standardem wykończenia w związku z optymalizacją konstrukcji powierzchni poszczególnych pomieszczeń mogą ulegać zmianom,
- podano pow. użytkową balkon/tarasów. Liczona jest do powychty balustrady balkonowej/tarasowej (nie dotyczy mieszkan na parterze),
- wysokość instalowania osprzętu od poziomu posadzki:

gniazda: w pokojach-ok.30cm, robocze kuchni-ok.120cm, do urządzeń stojących w kuchni-ok.30cm, do okapu-ok.220cm, przy umywalce w łazience-ok.120cm, do pralki w łazience-ok.90cm, wyłączniki oświetlenia-ok.120cm, unifon-ok.145cm;

zasilanie zmienną w wodę i odbiór ścieków wykonać z podzięciem pod zlewem/zmywakiem.

OZNACZENIA:

- | | | | |
|---|---|---|--|
|  | Wejście do mieszkania |  | Gniazdo wtykowe pojedyncze |
|  | Wysokość parapetu |  | Gniazdo wtykowe okapu |
|  | Otwór w murze o wymiarach min. 90/207 cm pod drzwi wewnętrzne lokalowe |  | Gniazdo wtykowe pojedyncze IP44 |
|  | Grzejnik płytowy |  | Gniazdo wtykowe zmywarki |
|  | Grzejnik łazienkowy |  | Gniazdo wtykowe natynkowe IP55 |
|  | Wentylacja mechaniczna - wentylator kuchenny / łazienkowy |  | Gniazdo RTV-SAT |
|  | Wentylacja okapu kuchennego |  | Gniazdo informatyczne podwójne |
|  | Nawietrzak okienny |  | Punkt podłączenia jednofazowy |
|  | Podjęście wody zimnej |  | Punkt podłączenia trójfazowy |
|  | Podjęście wody do podlewania ogródka |  | Unifon mieszkaniowy |
|  | Podjęście wody cieplej i zimnej |  | Łącznik podwójny |
|  | Podjęście kanalizacyjne |  | Łącznik pojedynczy |
|  | Pion kanalizacji sanitarnej |  | Łącznik dwubiegunowy z jednym klawiszem |
|  | Licznik wody do podlewania ogródka |  | Łącznik schodowy |
|  | Rozdzielnica mieszkaniowa natynkowa |  | Łącznik pojedynczy IP44 |
|  | Skrzynka telekomunikacyjna natynkowa |  | Łącznik krzyżowy |
|  | Rozprowadzenie instalacji wodno-kanalizacyjnej w łazience/wc do realizacji przez nabywcę lokalu |  | Wypust oświetleniowy na suficie |
| | |  | Wypust oświetleniowy na ścianie h=min. 2,25m |
| | |  | Łącznik schodowy podwójny |
| | | | Kinkiet, moc max. 60W IP 54 |