



DATA WYDANIA: 2019-05-31
NR ZMIANY: 06


MIESZKANIE B1.4.M6

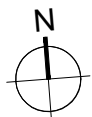


SKALA 1:100

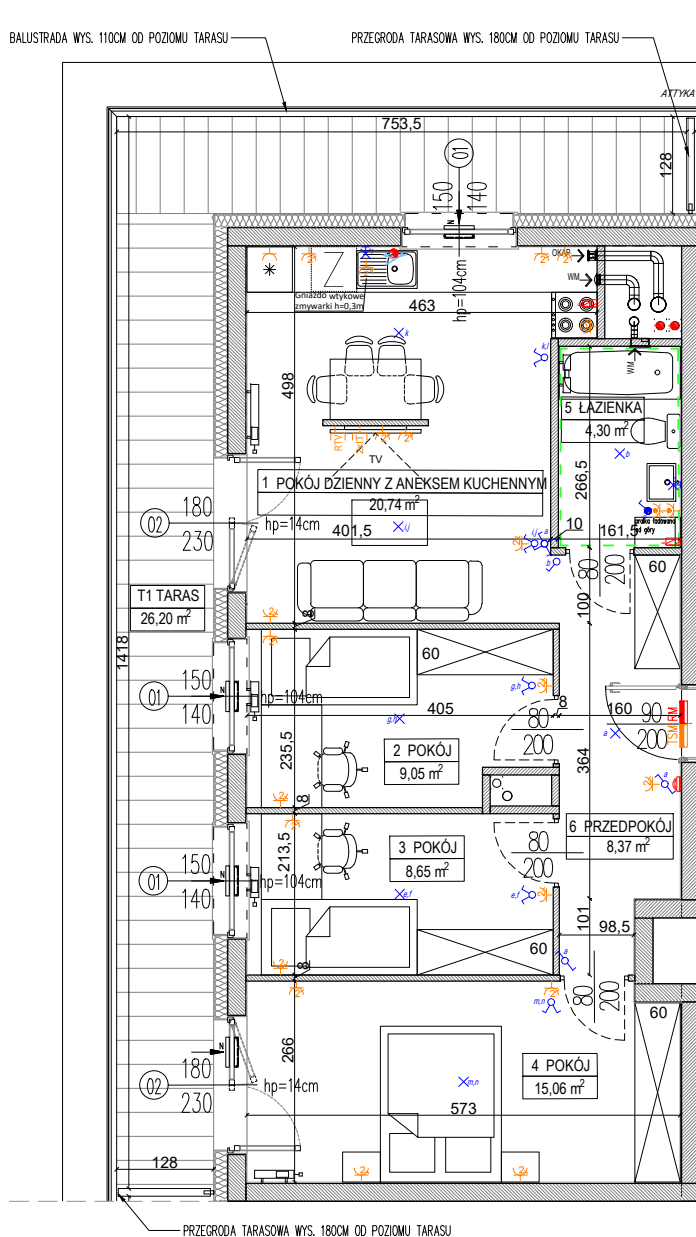

kolejne etapy inwestycji

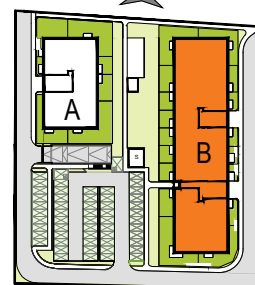

LOKALIZACJA BUDYNKU NA DZIAŁCE

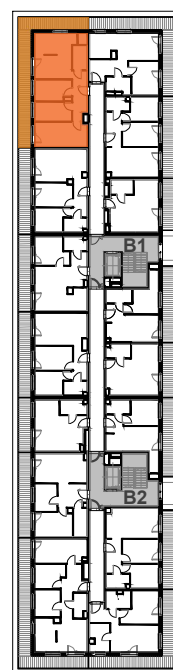

USYTUOWANIE MIESZKANIA NA KONDYGNACJI

OZNACZENIA:

- | | |
|---|---|
| ▲ Wejście do mieszkania | ⚡ Gniazdo wtykowe podwójne |
| hp Wysokość parapetu | ⚡ Gniazdo wtykowe pojedyncze |
| 90/207 Otwór w murze o wymiarach min. 90/207 cm pod drzwi wewnętrzne | ⚡ Gniazdo wtykowe okapu |
| Grzejnik płytowy | ⚡ Gniazdo wtykowe pojedyncze IP44 |
| Grzejnik łazienkowy | ⚡ Gniazdo wtykowe zmywarki |
| Wentylacja mechaniczna - wentylator kuchenny / łazienkowy | ⚡ Gniazdo wtykowe natynkowe IP55 |
| Wentylacja okapu kuchennego | ⚡ Gniazdo RTV-SAT |
| Nawietrzak okienny | ⚡ Gniazdo informatyczne podwójne |
| Podjęście wody zimnej | ⚡ Punkt podłączenia jednofazowy |
| Podjęście wody do podlewania ogródka | ⚡ Punkt podłączenia trójfazowy |
| Podjęście wody cieplej i zimnej | ⚡ Unifon mieszkaniowy |
| Podjęście kanalizacyjne | ⚡ Łącznik podwójny |
| Pion kanalizacji sanitarnej | ⚡ Łącznik pojedynczy |
| Licznik wody do podlewania ogródka | ⚡ Łącznik dwubiegunowy z jednym klawiszem |
| Rozdzielnica mieszkaniowa natynkowa | ⚡ Łącznik schodowy |
| Skrzynka telekomunikacyjna natynkowa | ⚡ Łącznik pojedynczy IP44 |
| Rozprowadzenie instalacji wodno-kanalizacyjnej w łazience/wc do realizacji przez nabywcę lokalu | ⚡ Łącznik krzyżowy |
| | Wypust oświetleniowy na suficie |
| | Wypust oświetleniowy na ścianie |
| | h=min. 2,25m |
| | Łącznik schodowy podwójny |
| | Kinkiet, moc max. 60W IP 54 |

BUDYNEK B, PIĘTRO 4, KLATKA B1, MIESZKANIE 6

1 POKÓJ DZIENNY Z ANEKSEM	20,74 m²
2 POKÓJ	9,05 m²
3 POKÓJ	8,65 m²
4 POKÓJ	15,06 m²
5 ŁAZIENKA	4,30 m²
6 PRZEDPOKÓJ	8,37 m²
POWIERZCHNIA UŻYTKOWA LOKALU:	66,17 m²
T1 TARAS	26,20 m²

UWAGI:
- metryka lokalu ma charakter poglądowy,
- na rysunku podano wymiary ścian oraz powierzchnie poszczególnych pomieszczeń mogą ulec zmianie,
- w związku z optymalizacją konstrukcji powierzchnie poszczególnych pomieszczeń mogą ulec zmianie,
- podana pow. użytkowa balkonu/tarasu liczona jest do pochwyty balustrady balkonowej/tarasowej (nie dotyczy mieszkań na parterze),
- wysokość instalowania osprzętu do poziomu posadzki:
gniazda: w pokojach-ok. 30cm, robocze kuchni-ok. 120cm, do urządzeń stacjonarnych w kuchni-ok. 30cm, do okapu-ok. 220cm, przy umywalce w łazience-ok. 120cm, do pralki w łazience-ok. 90cm, wyłączniki oświetlenia-ok. 120cm, unifon-ok. 145cm; zasilanie zmywarki w wodę i odbiór ścieków wykonac z podejść pod zlew/zmywakiem.